



TVÆRSNIT A-A, 1:50

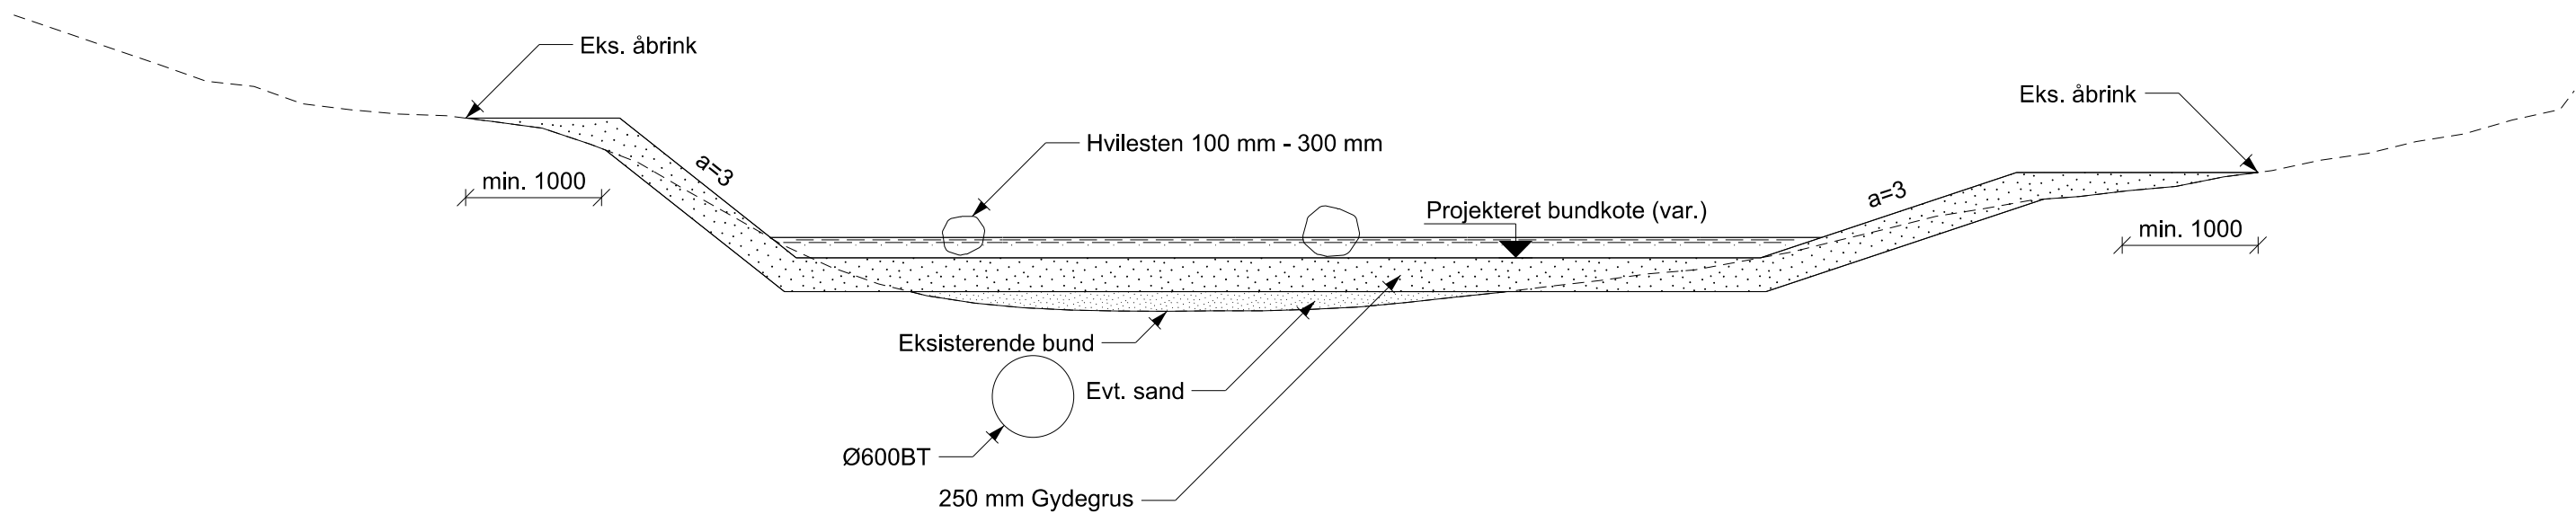

TVÆRSNIT B-B, 1:50

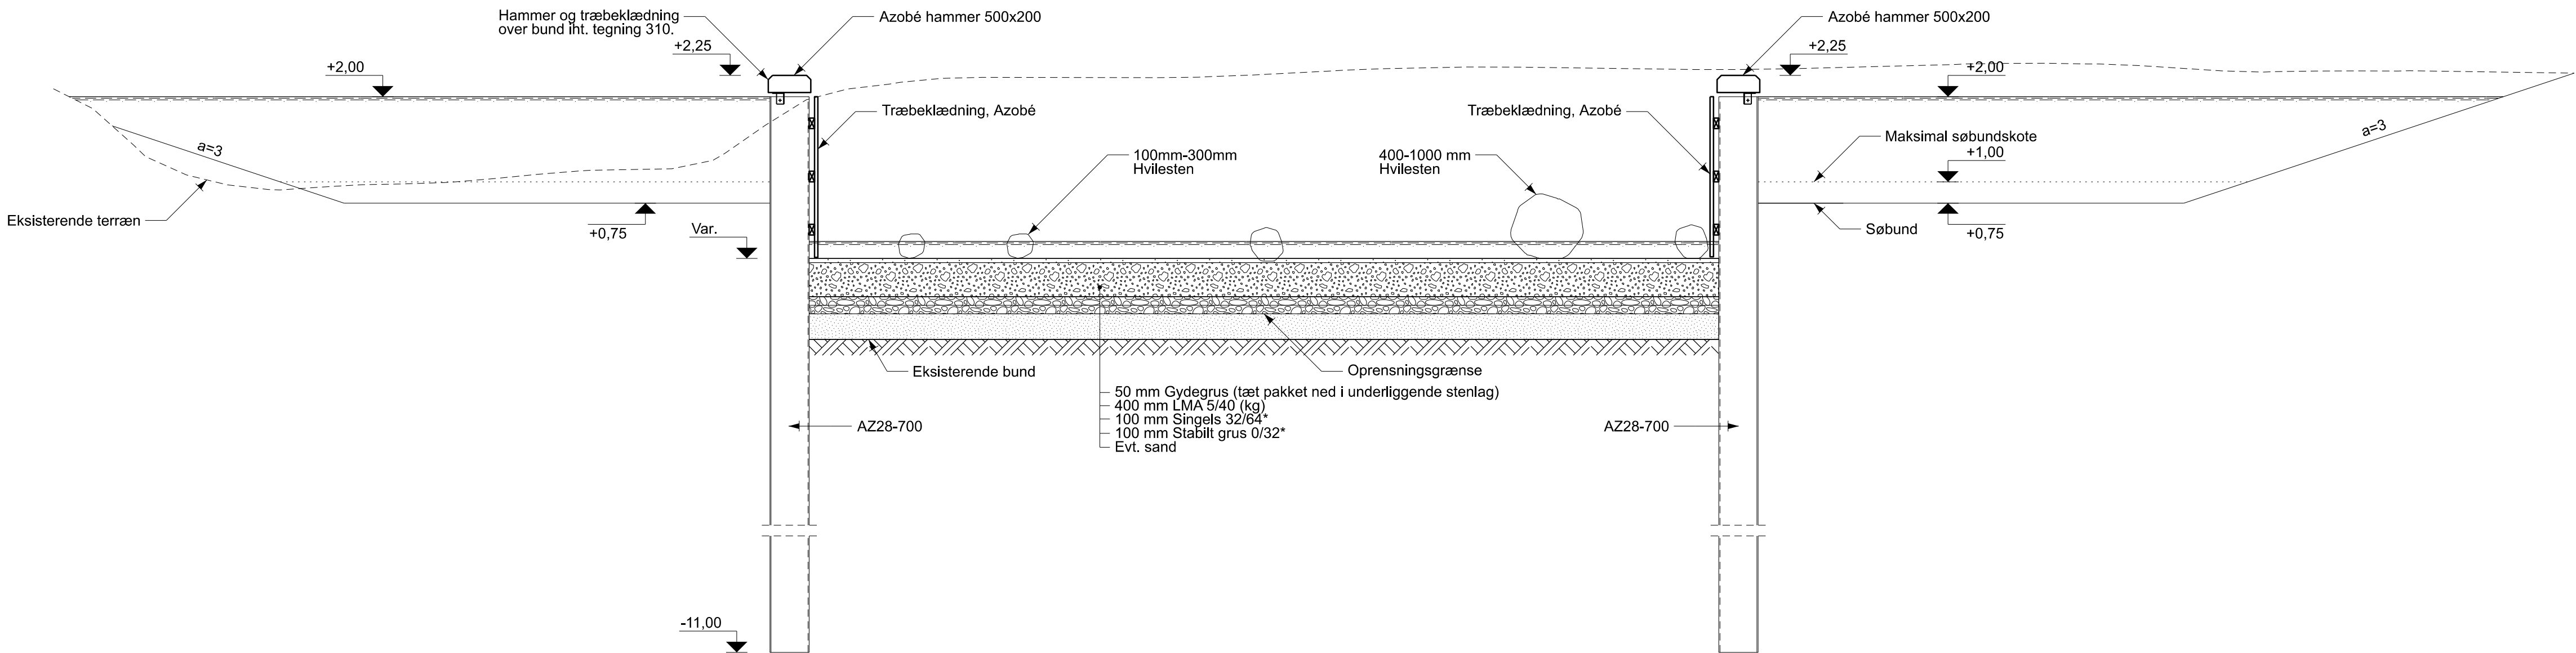

TVÆRSNIT C-C, 1:50

NOTE:
Ubenaævnte mål er i mm.
Koter er i m DVR90.

Anlæg mod brinker graves stejlere hvis der er behov af hensyn til respektafstand

Singels og Stabilt grus kan evt. udlægges af en omgang som blandet produkt med fordeling 50%/50%, d50 skal være min. 28 mm.

HENVISNINGER:
Tegning 310

Revision/Tekst	Udarb./Tegn.	Kontrolleret	Godkendt	Dato
Udarb./Tegn SEKA/NIJA	Kontrolleret JHOJ	Godkendt JHOJ		
Sag nr. 41010547	Mål 1:50	Dato 27-10-2025	Side	



Sæby Vandmølle
Tegn. nr.
Tværsnit -A, B, C