




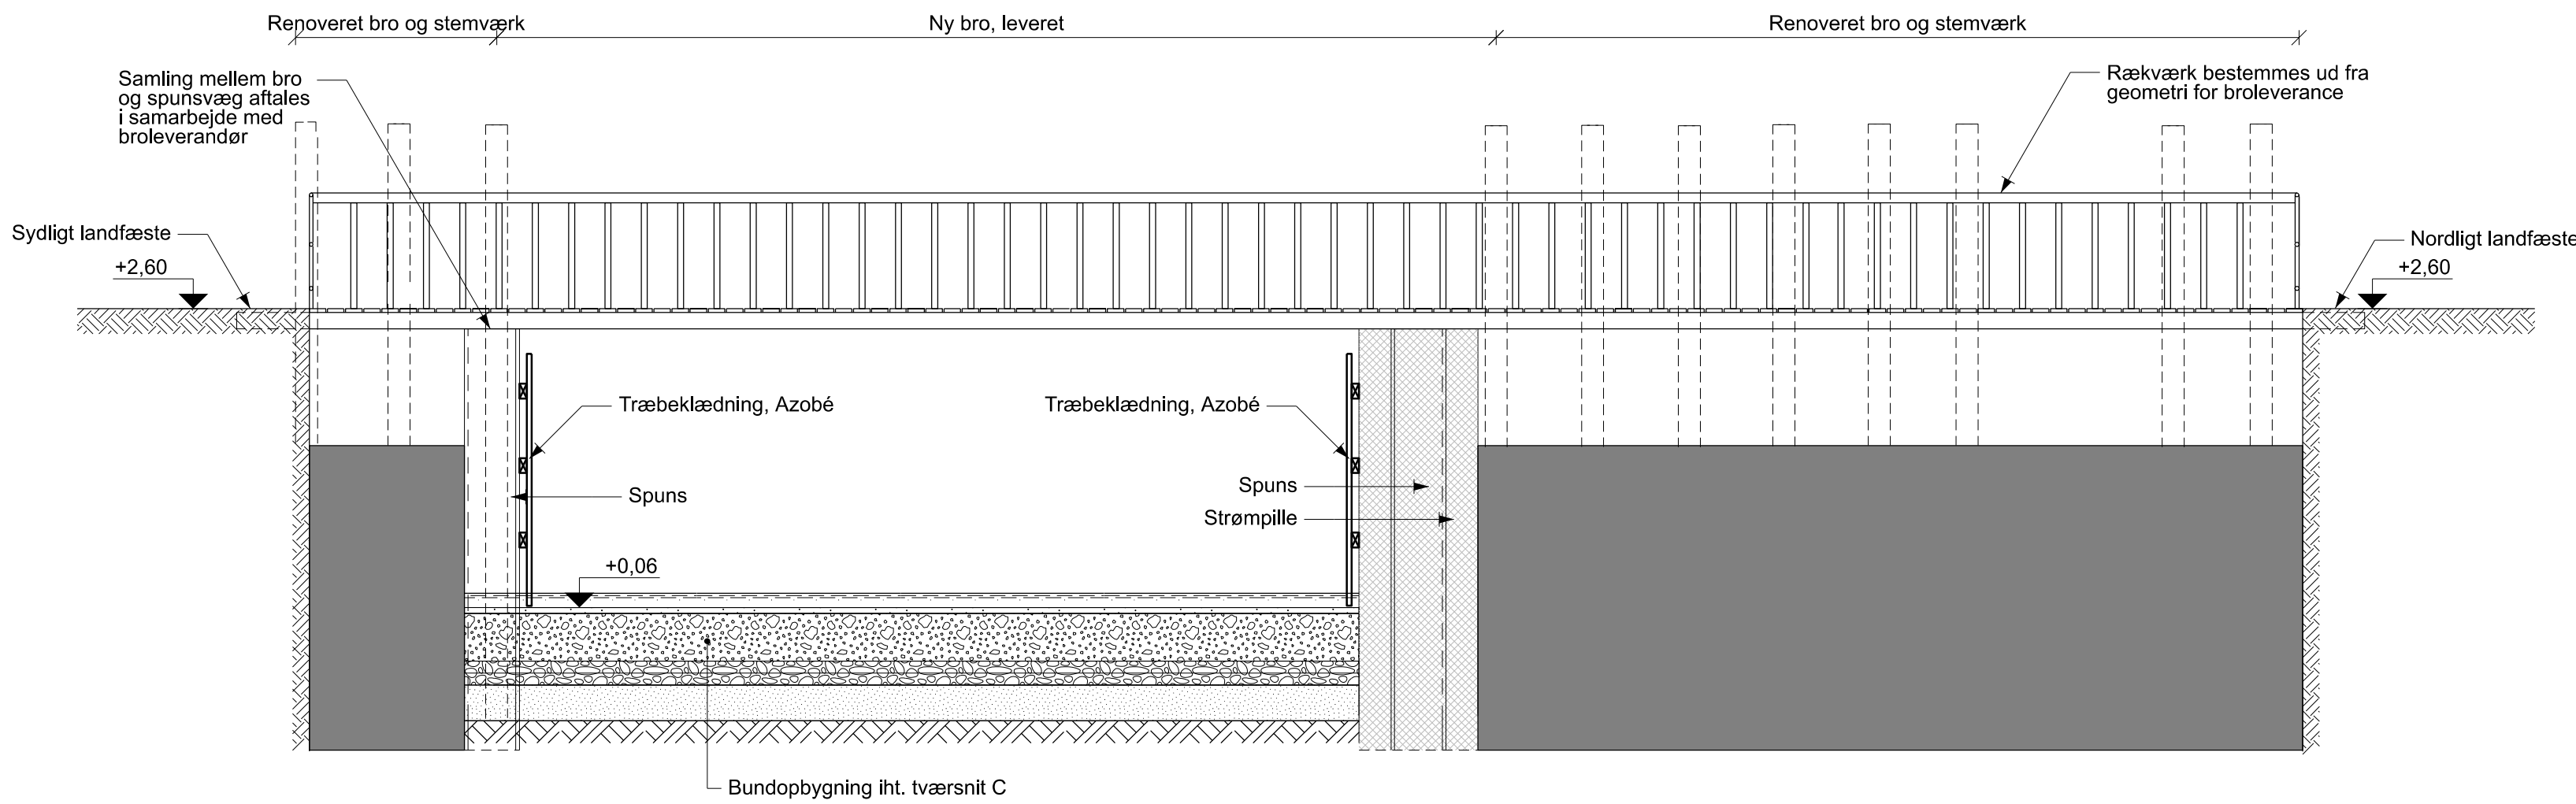


SNIT D-D, 1:50

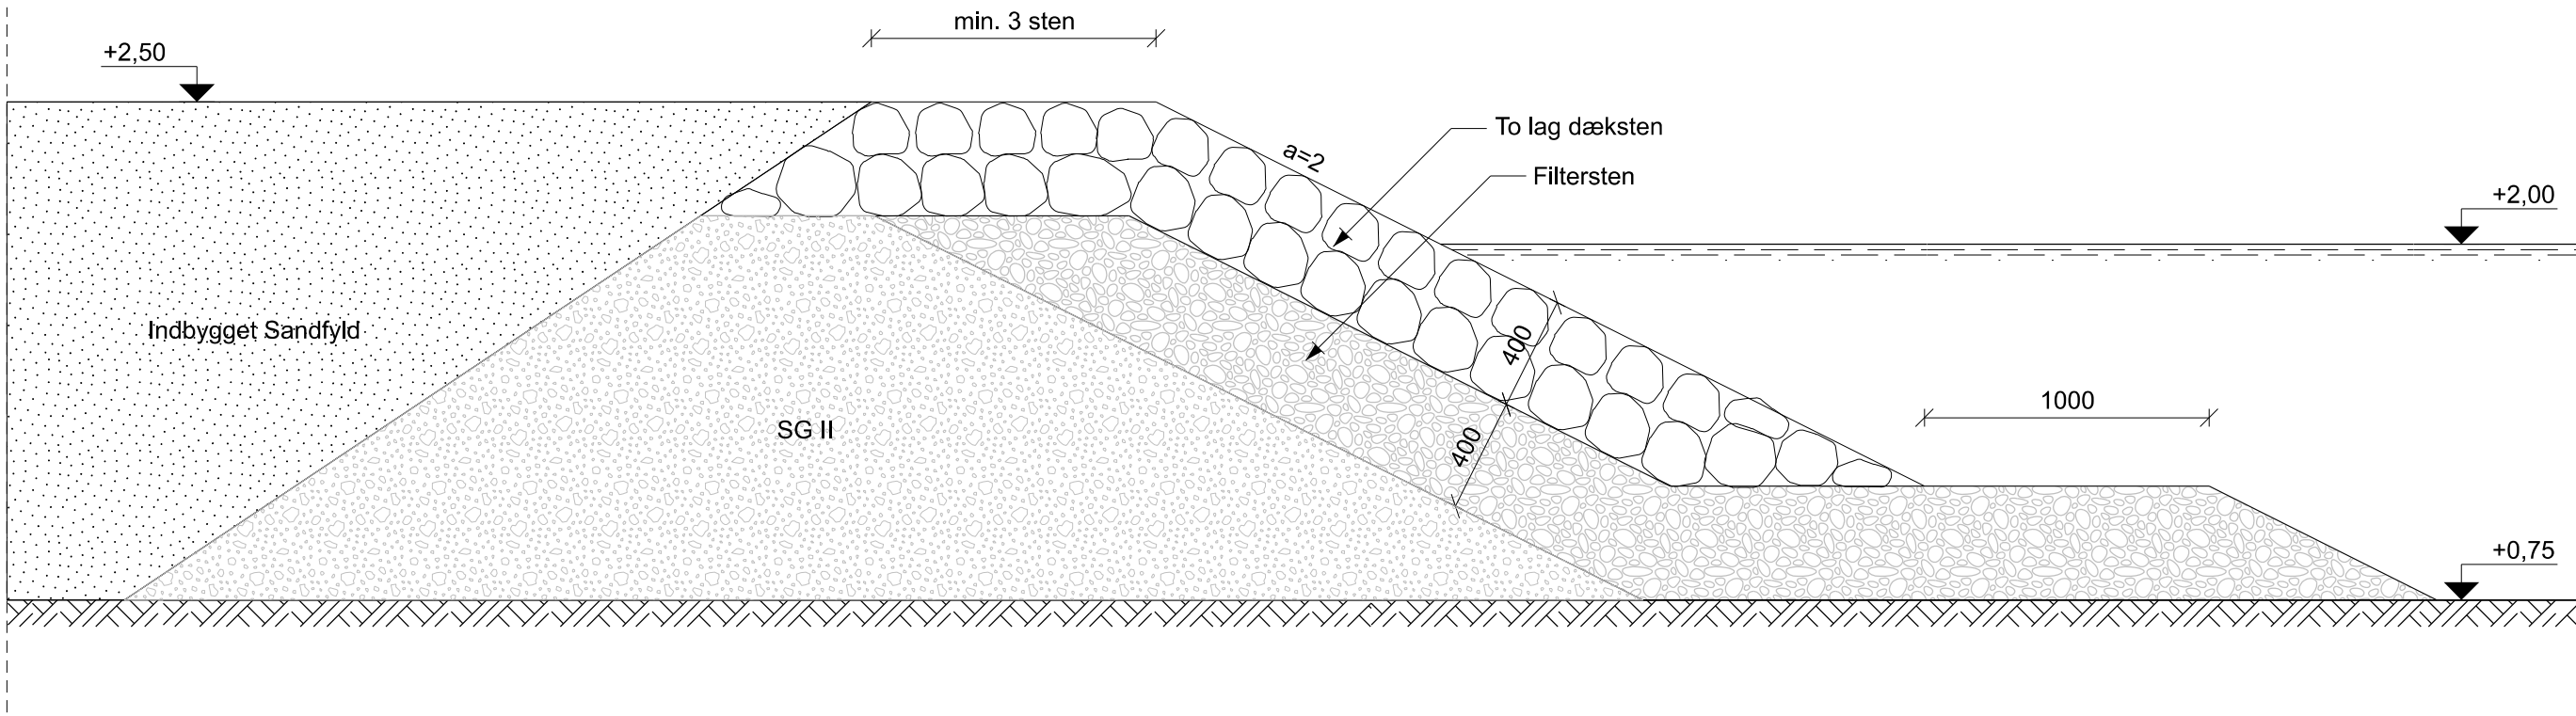

TVÆRSNIT, STENKASTNING VED FLAGERMUSPLADS, 1:25

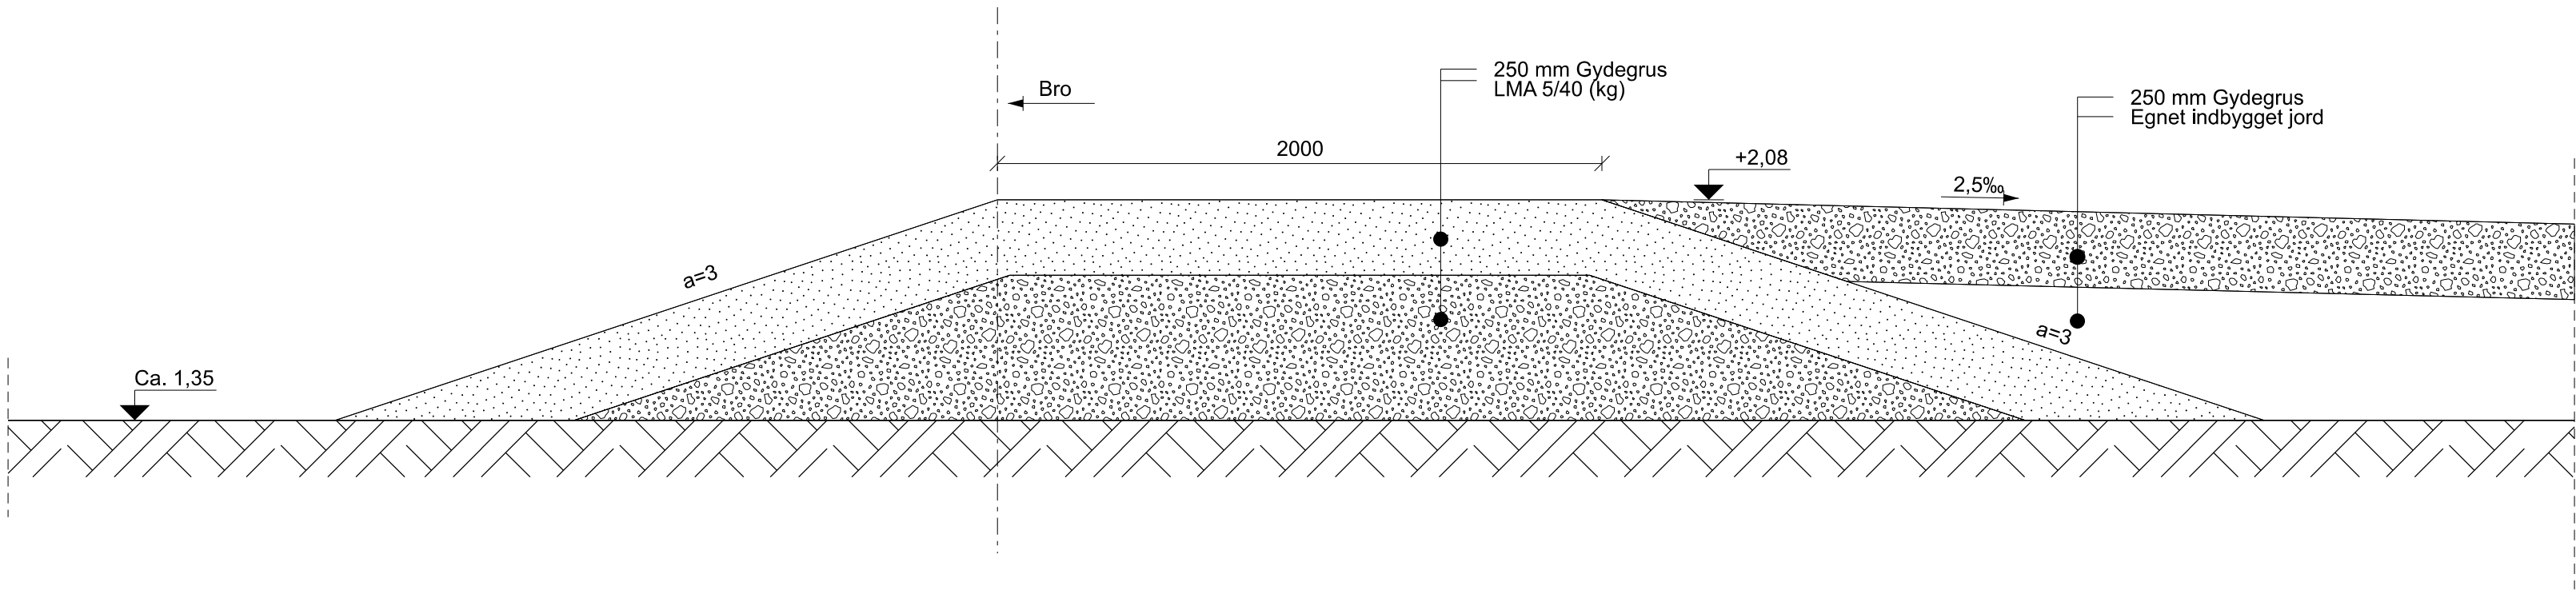

TVÆRSNIT E-E, BANKET VED HANSAABELSVEJ, 1:20

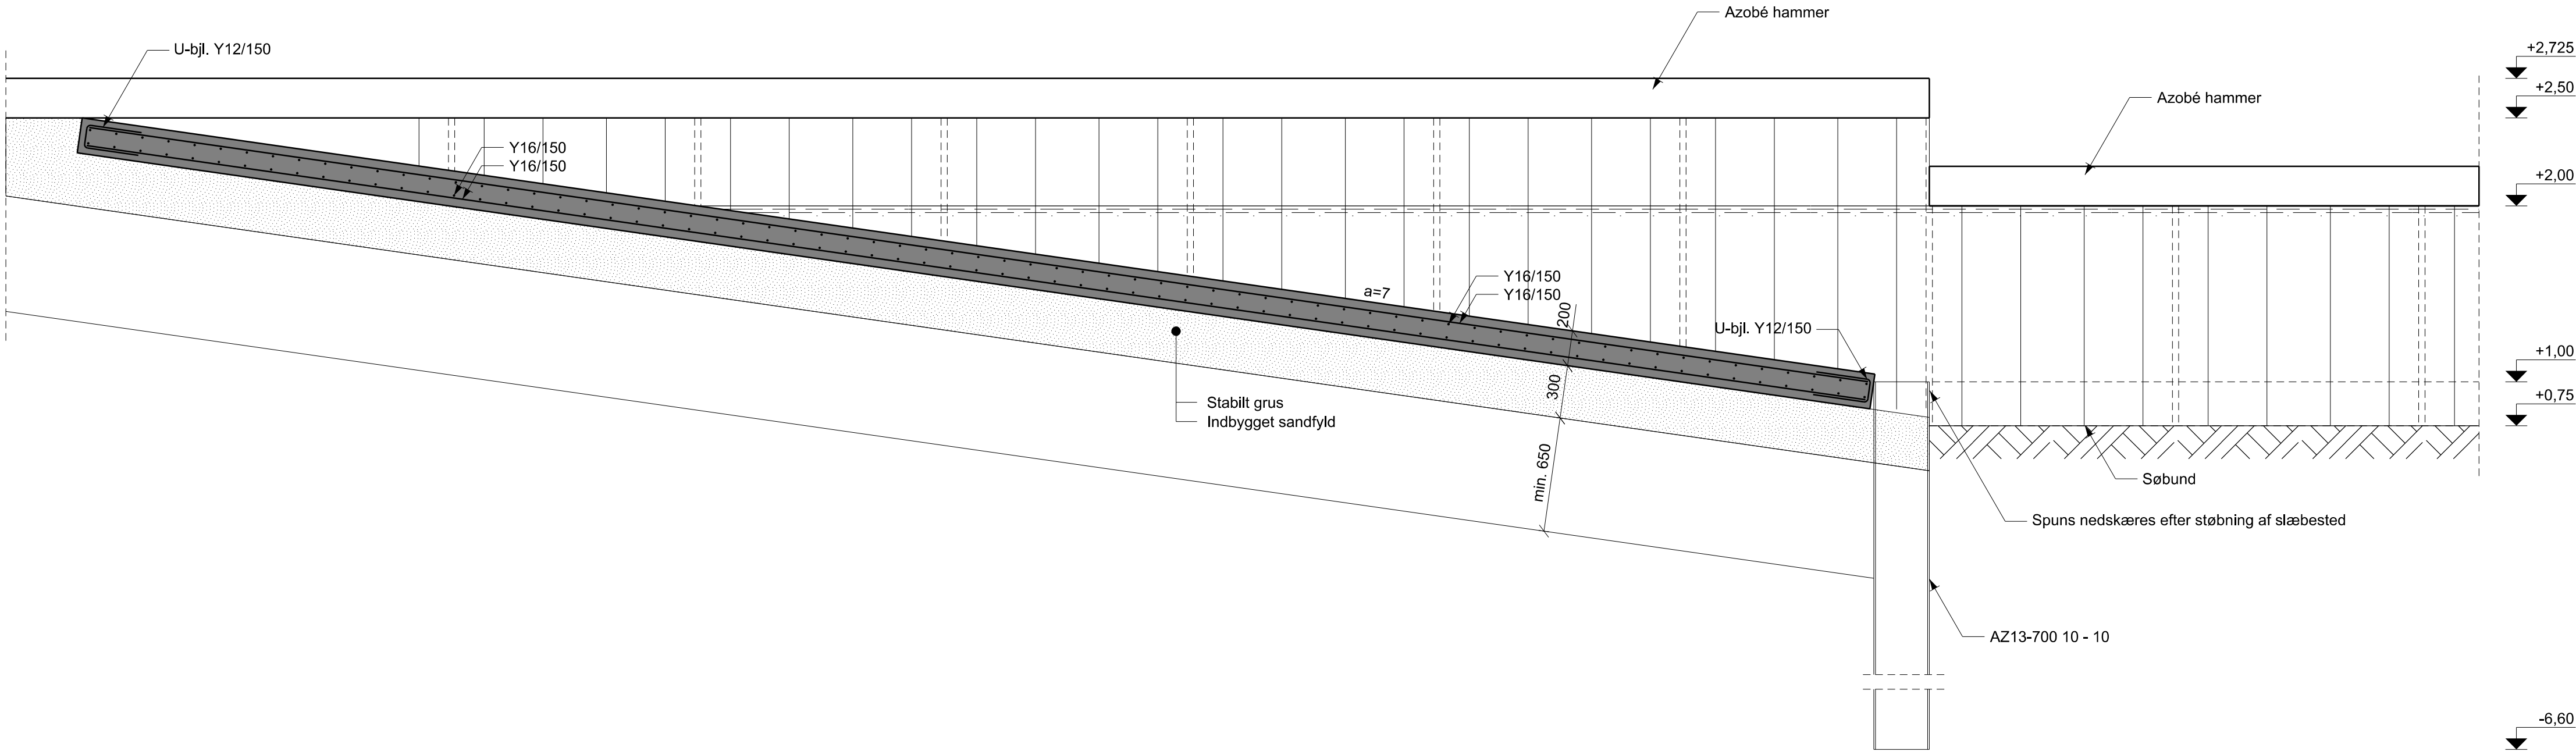

TVÆRSNIT F-F, 1:25

NOTE:

Ubenaævnte mål er i mm.
Koter er i m DVR90.

HENVISNINGER:

Tegning 310
Tegning 201

202 0

Revision/Tekst	Udarb./Tegn.	Kontrolleret	Godkendt	Dato
Udarb./Tegn	JHOJ	Godkendt	JHOJ	
SEKA/NIJA/1H4Y	Mål	Dato		Side
Sag nr.	Var.		27-09-2024	
41010547				



Sæby Vandmølle

Tegn. nr.

Tværsnit - D, E, F

202

0