


NOTE:
Forudsætningen for de angivne vandstande er sommermiddelvandføring (knap 1 m³/s), samt at stryg og gydestrækning tilføres sten eller vandplanter i et omfang der tilsvare en hydraulisk modstand ækvivalent med Mannings M=15 m^(1/3)/s.

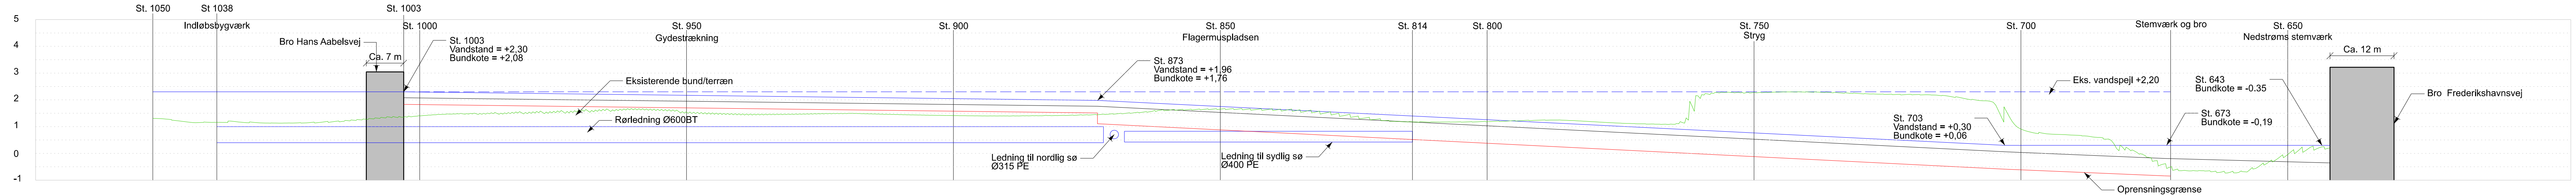

Revision/Tekst	Udarb./Tegn.	Kontrolleret	Godkendt	Dato
Udarb./Tegn. SEKA/JHOJ	Kontrolleret NIJA	Godkendt JHOJ		
Sag nr. 41010547	Mål 1:100/1:500	Dato 27-09-2024	Side	