




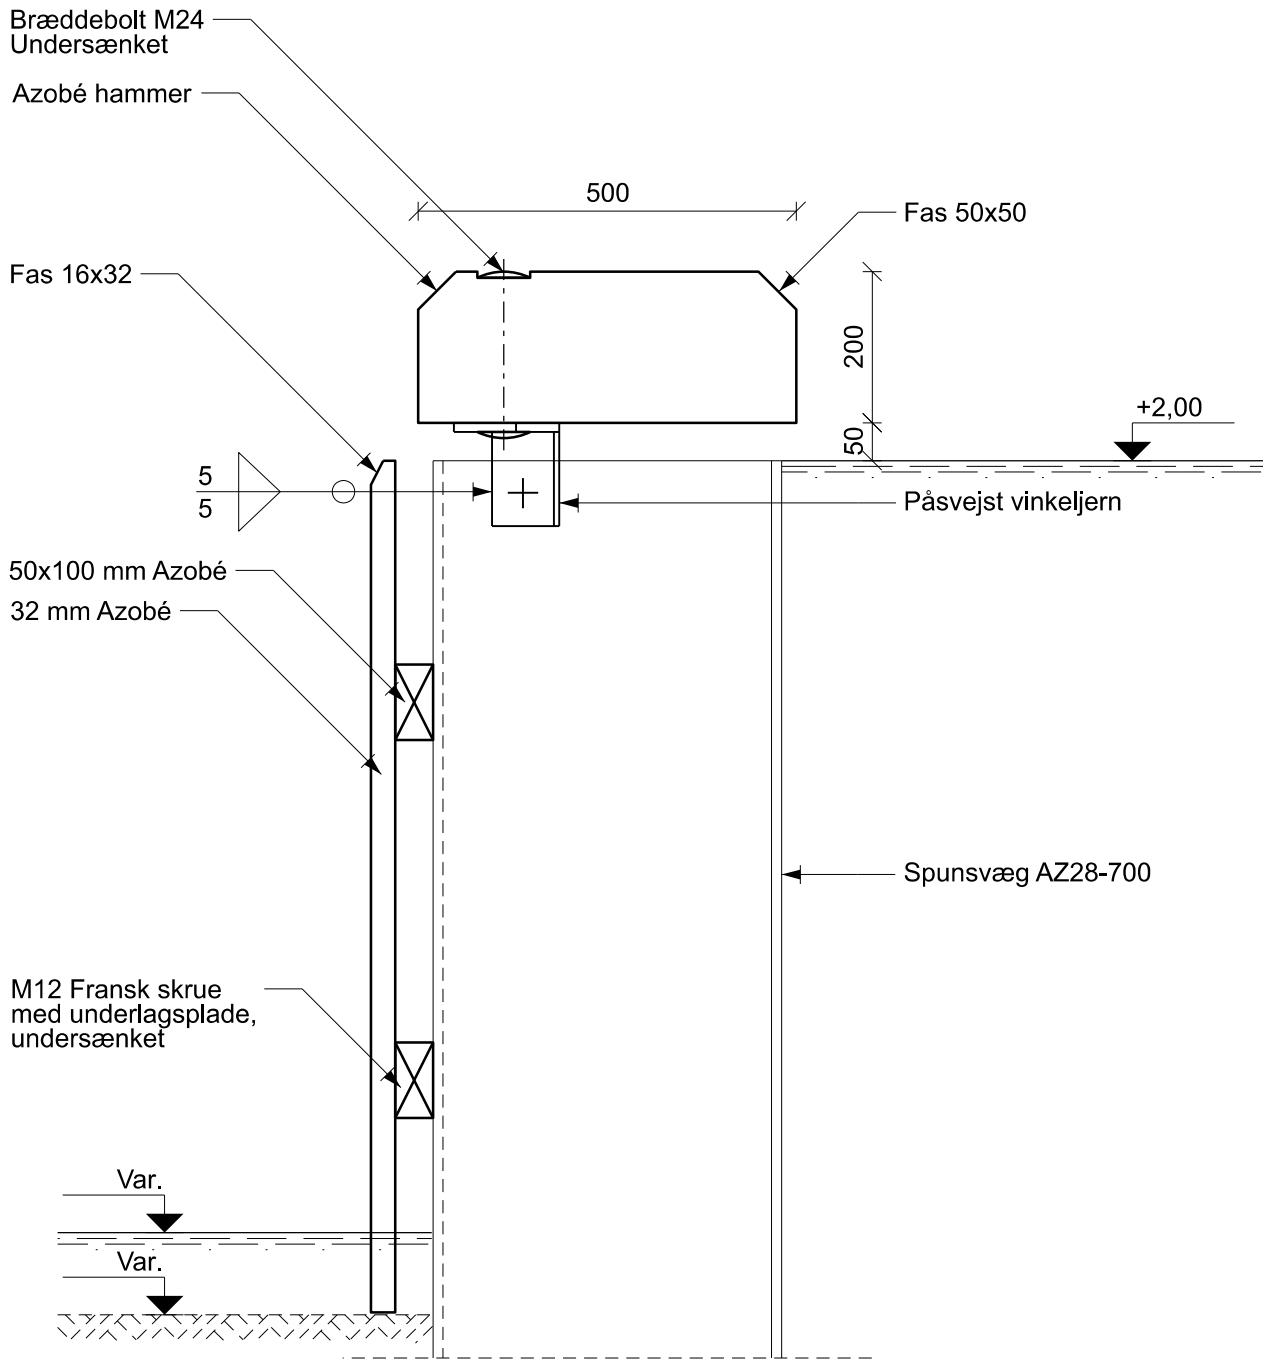


HAMMERFASTGØRELSE
OG TRÆBEKLÆDNING, SNIT, 1:10

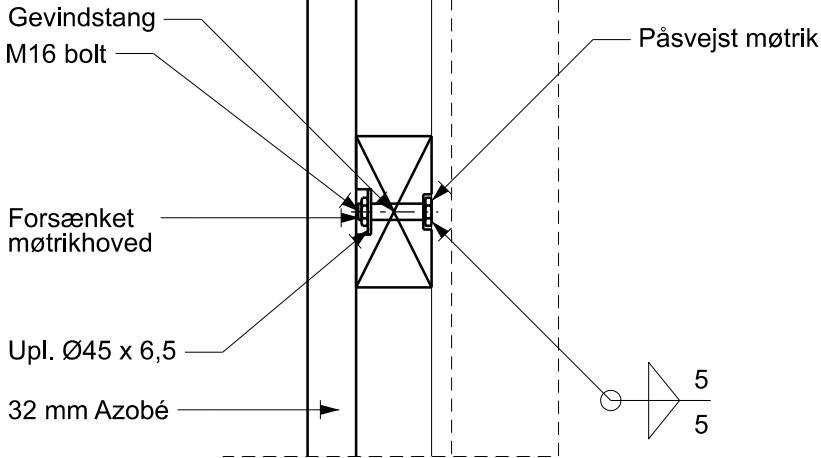


DETALJE SPUNSSAMLING, 1:5

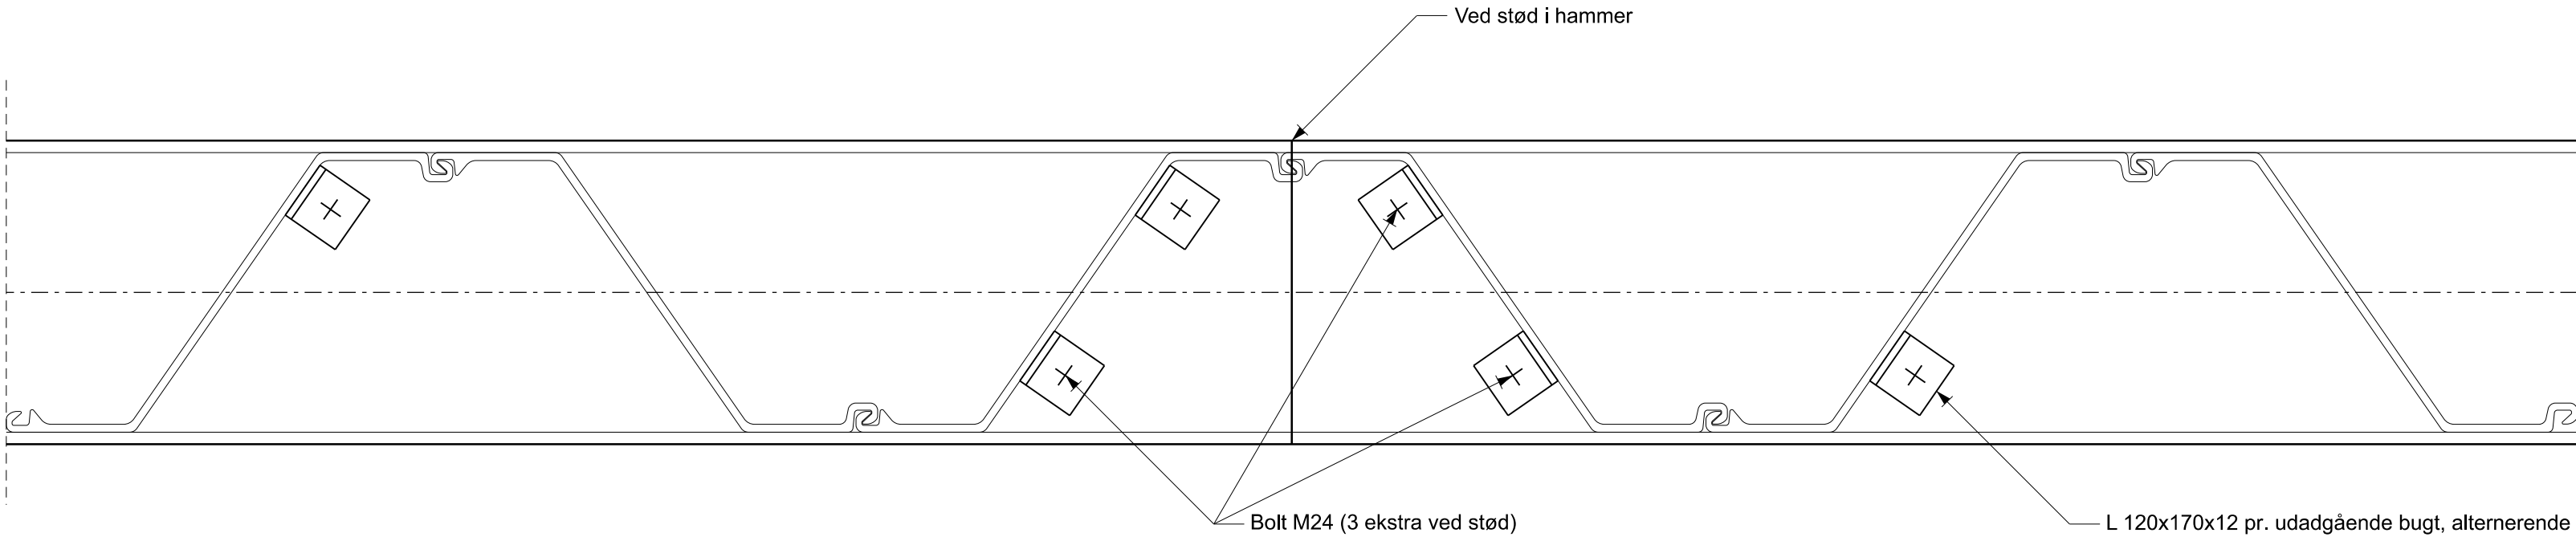


HAMMERFASTGØRELSE, PLAN, 1:10

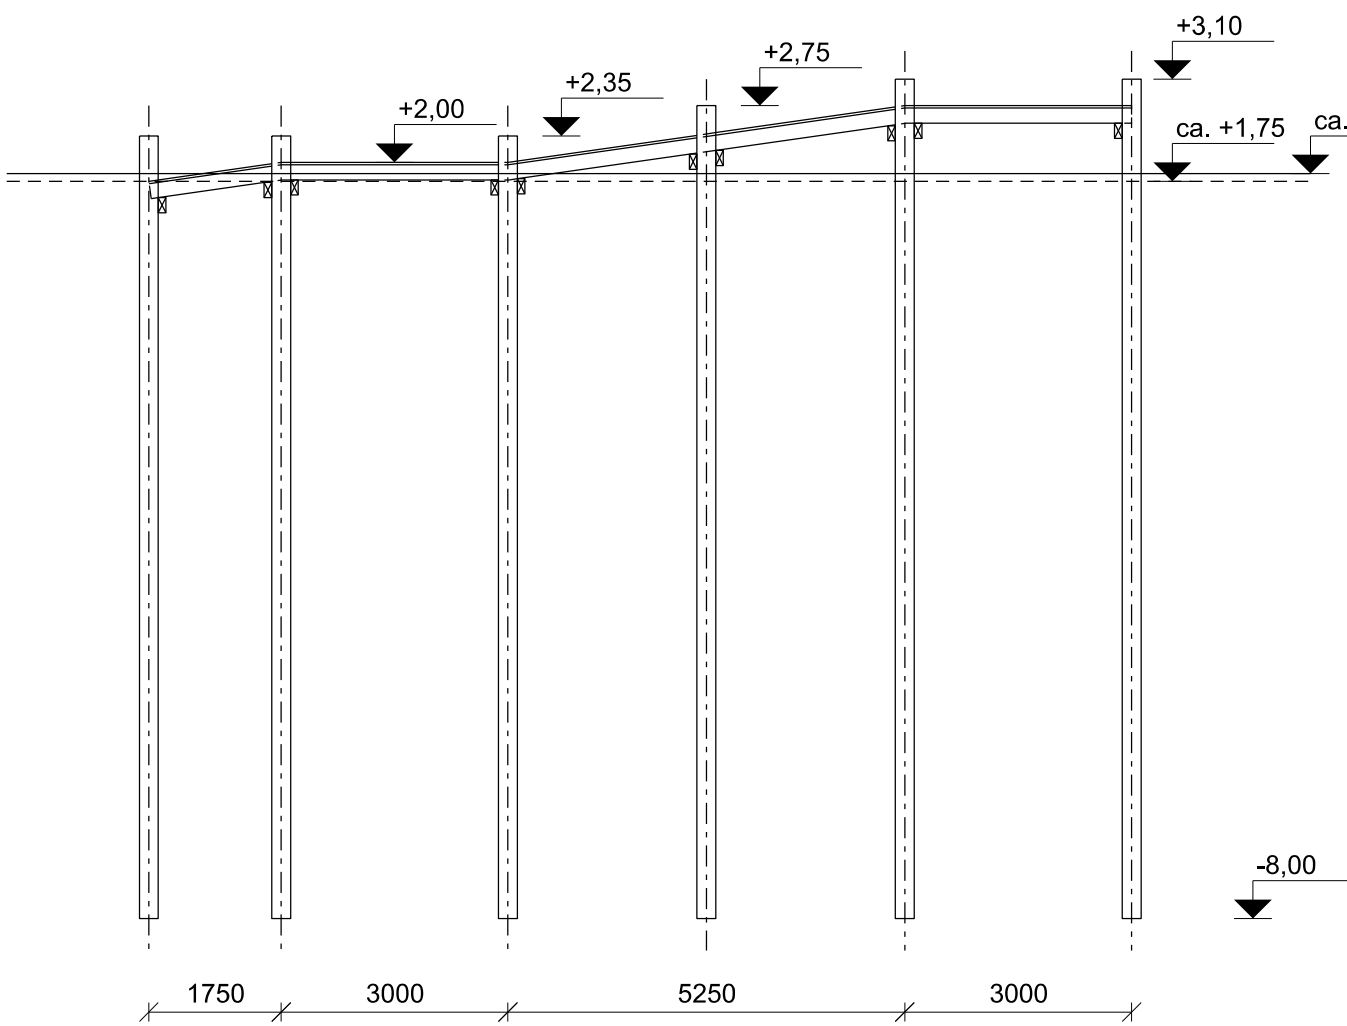

LAVBRO VED FLAGERMUSPLADSEN, 1:100

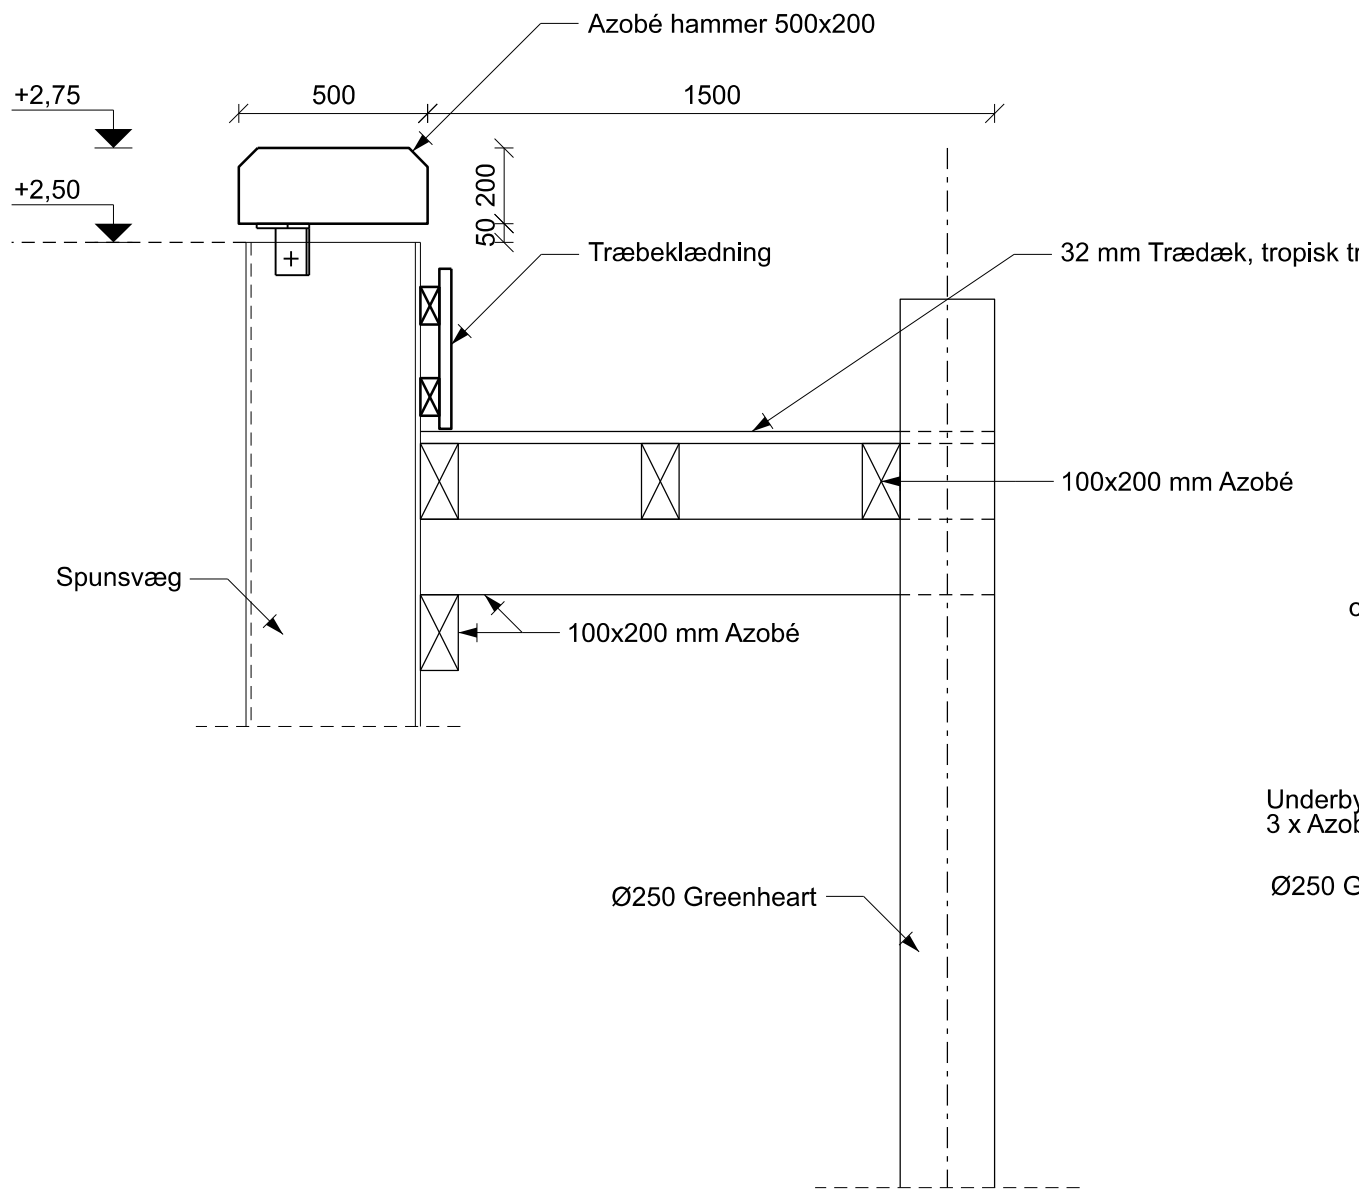

TVÆRSNIT LAVBRO VED FLAGERMUSPLADSEN, 1:20

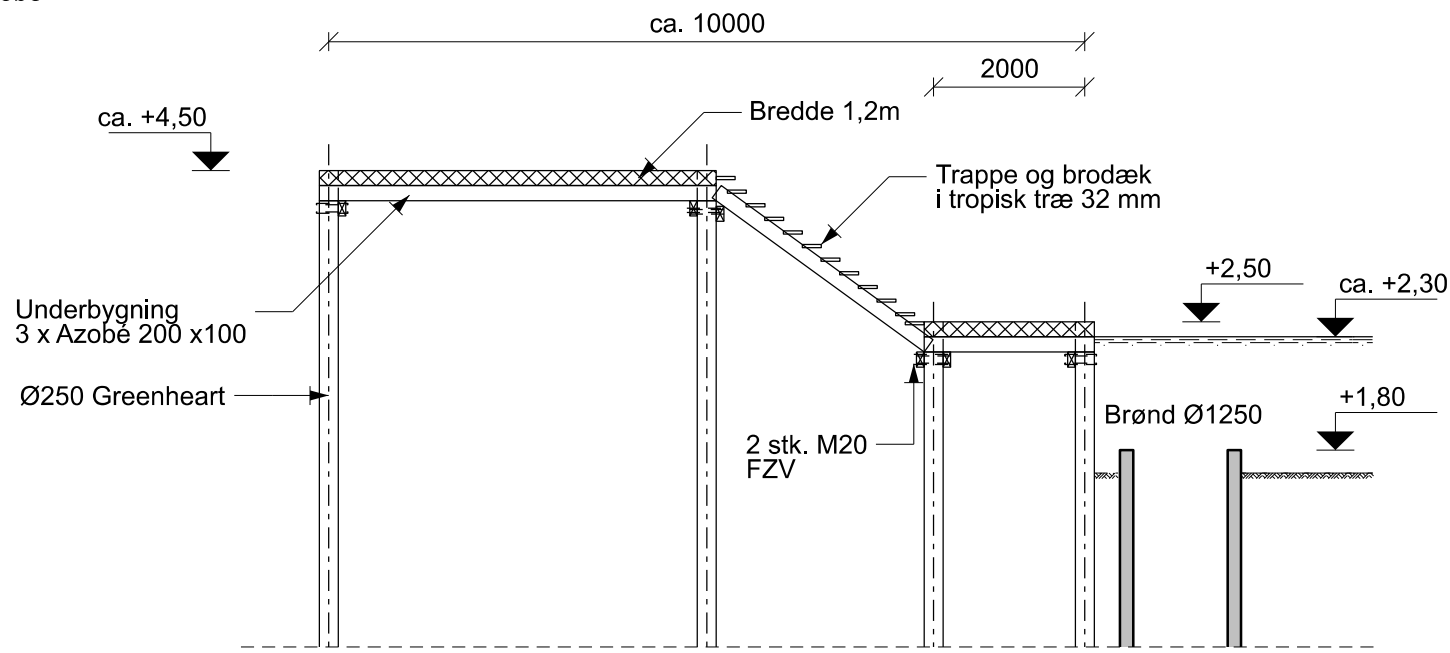

TRÆBRO OG TRAPPE VED INDLØBSBRØND, 1:100

NOTE:
Ubenævnte mål er i mm.
Koter er i m DVR90.
Træværk til lavbro udføres
i tropisk træ iht. fagbeskrivelsen