


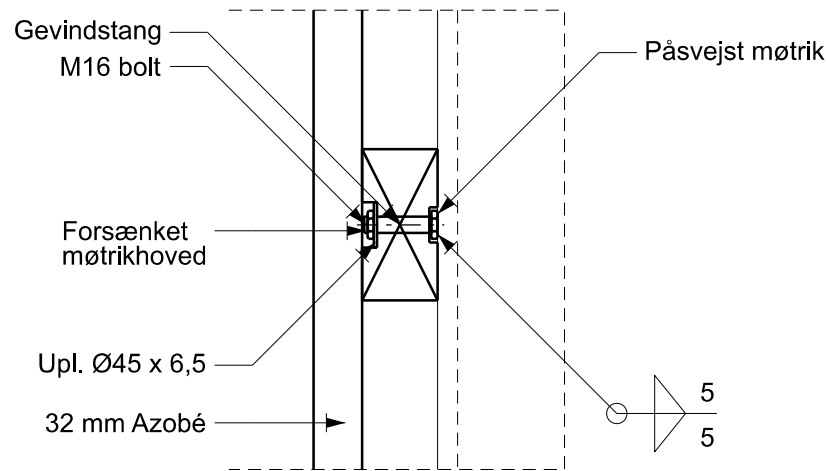


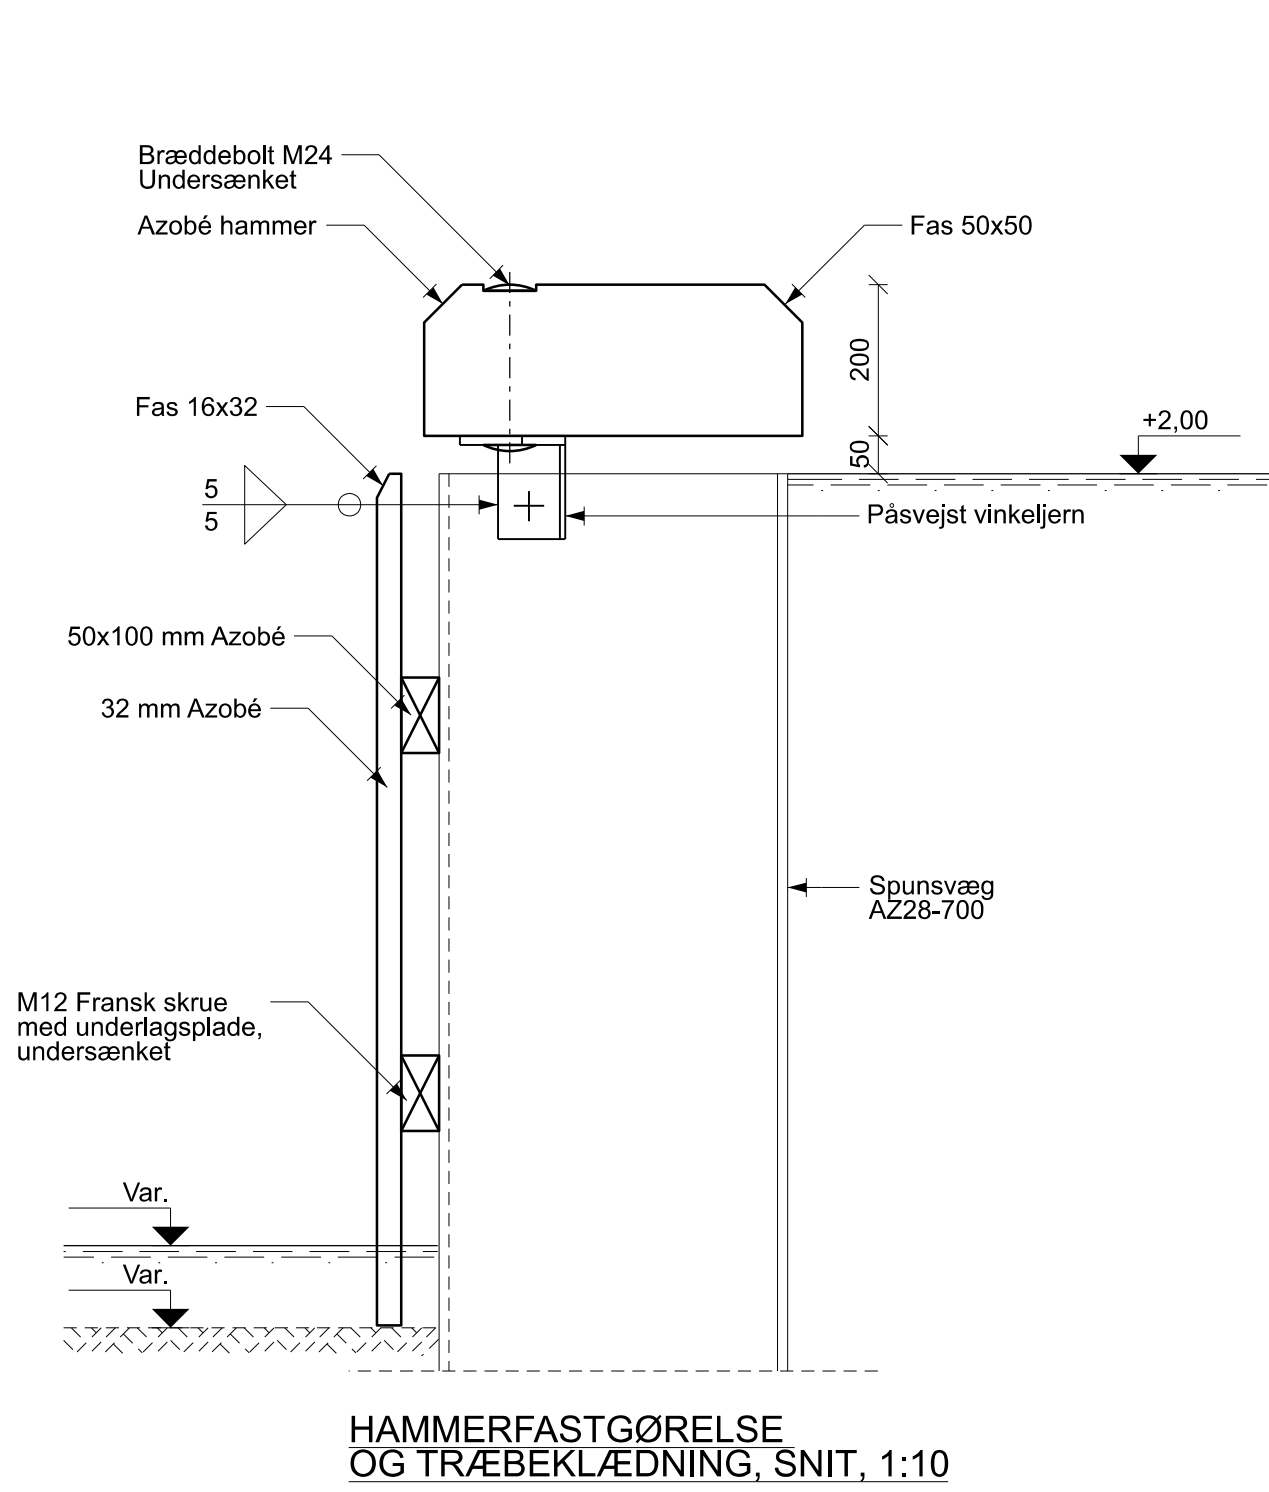


DETALJE SPUNSSAMLING, 1:5

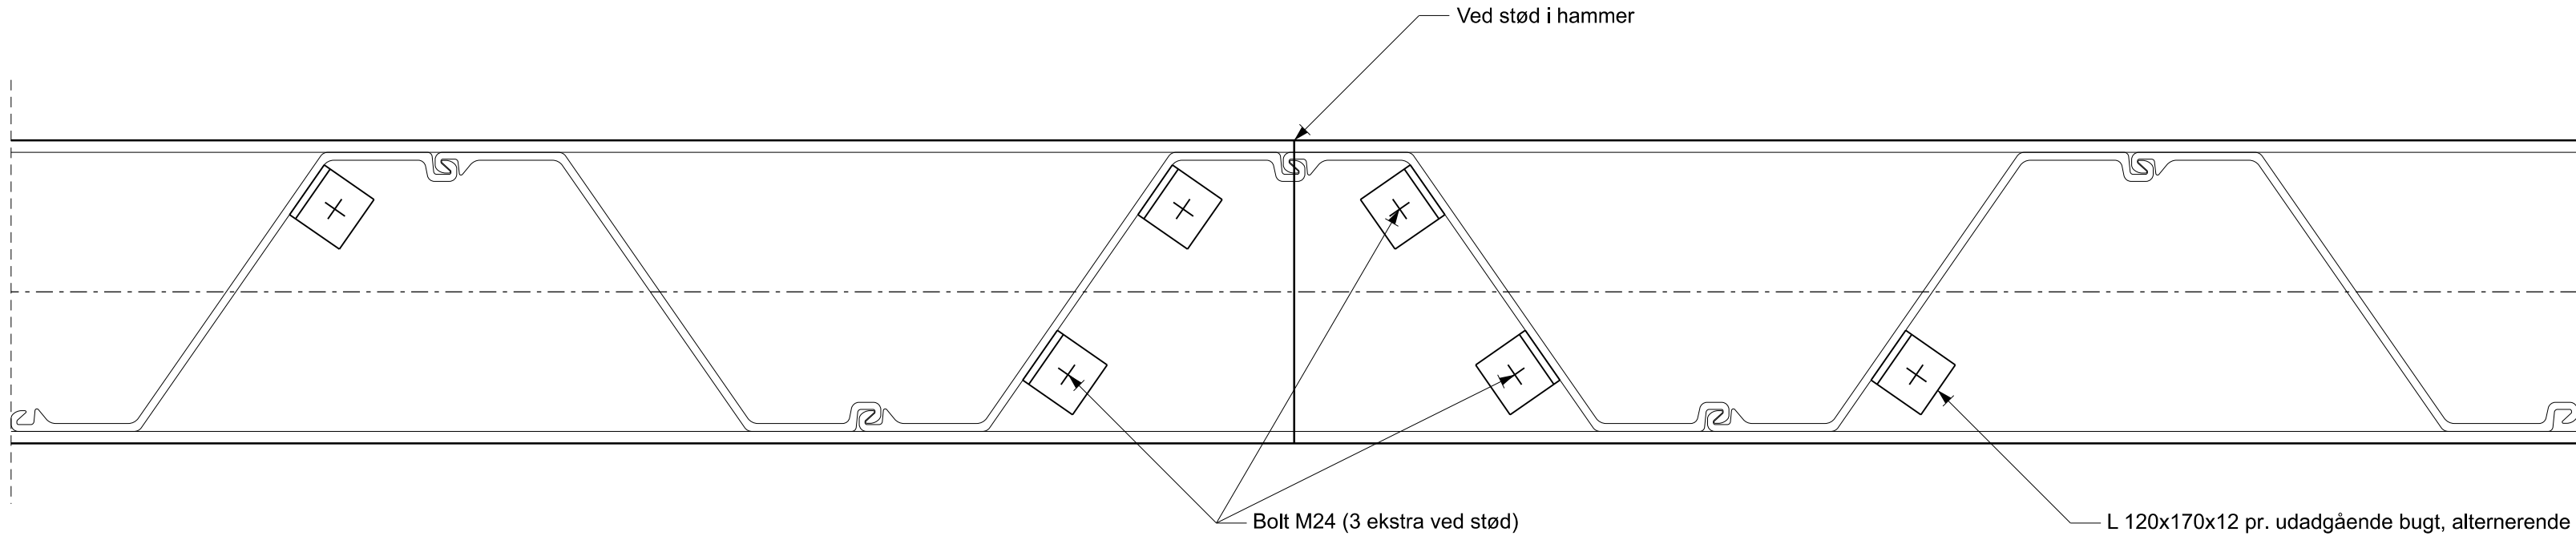


HAMMERFASTGØRELSE, PLAN, 1:10

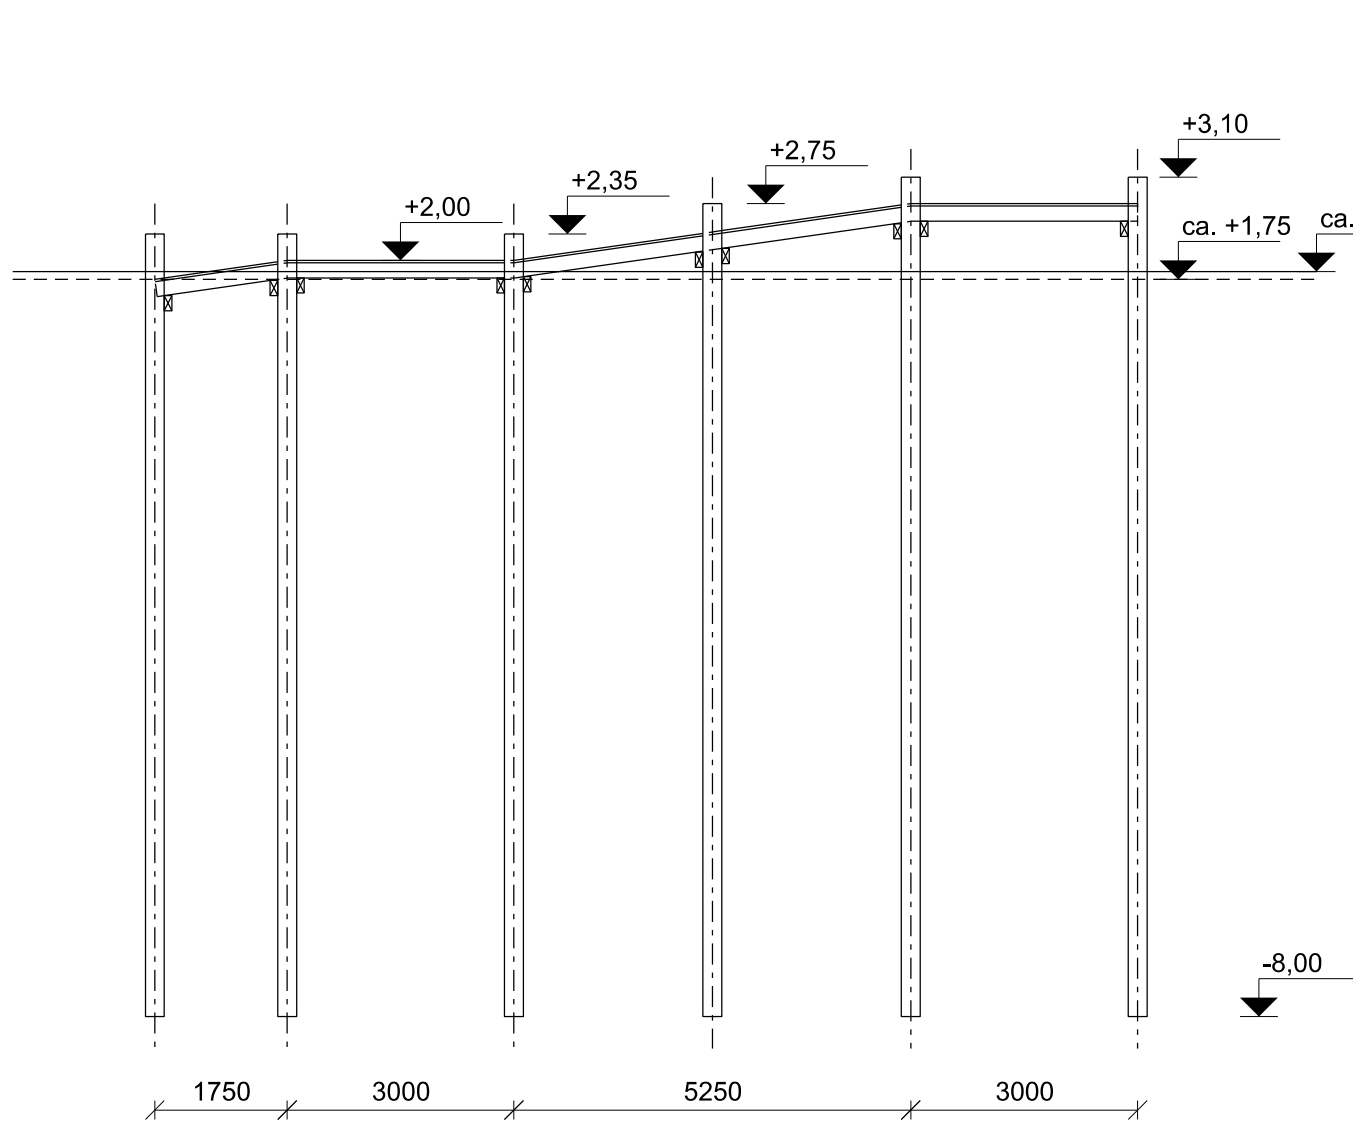

LAVBRO VED FLAGERMUSPLADSEN, 1:100

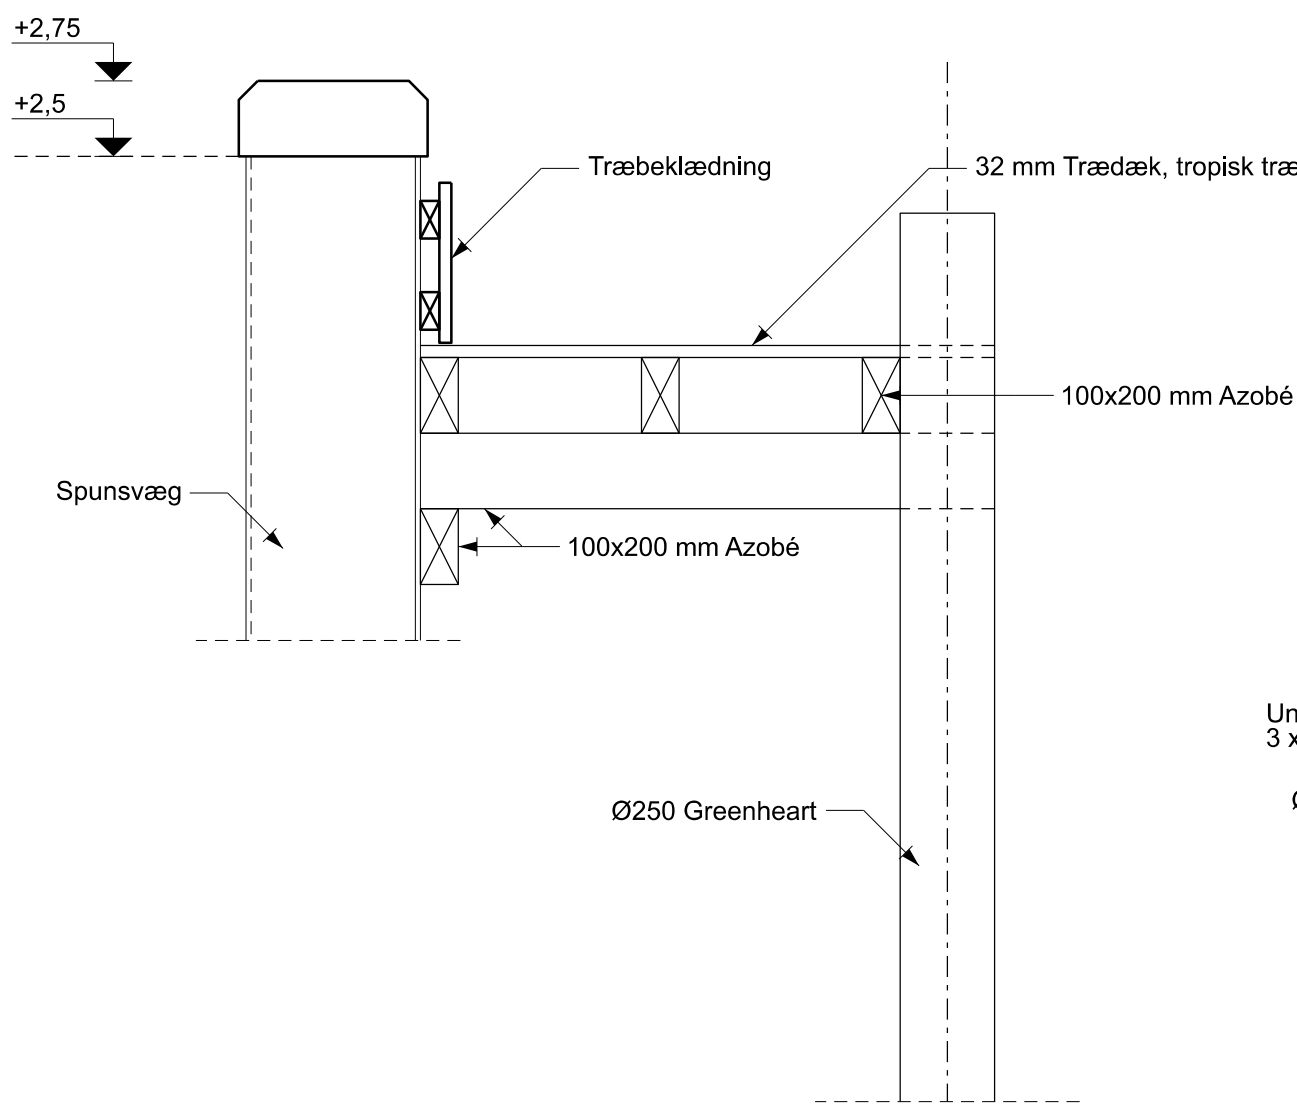

TVÆRSNIT LAVBRO VED FLAGERMUSPLADSEN, 1:20

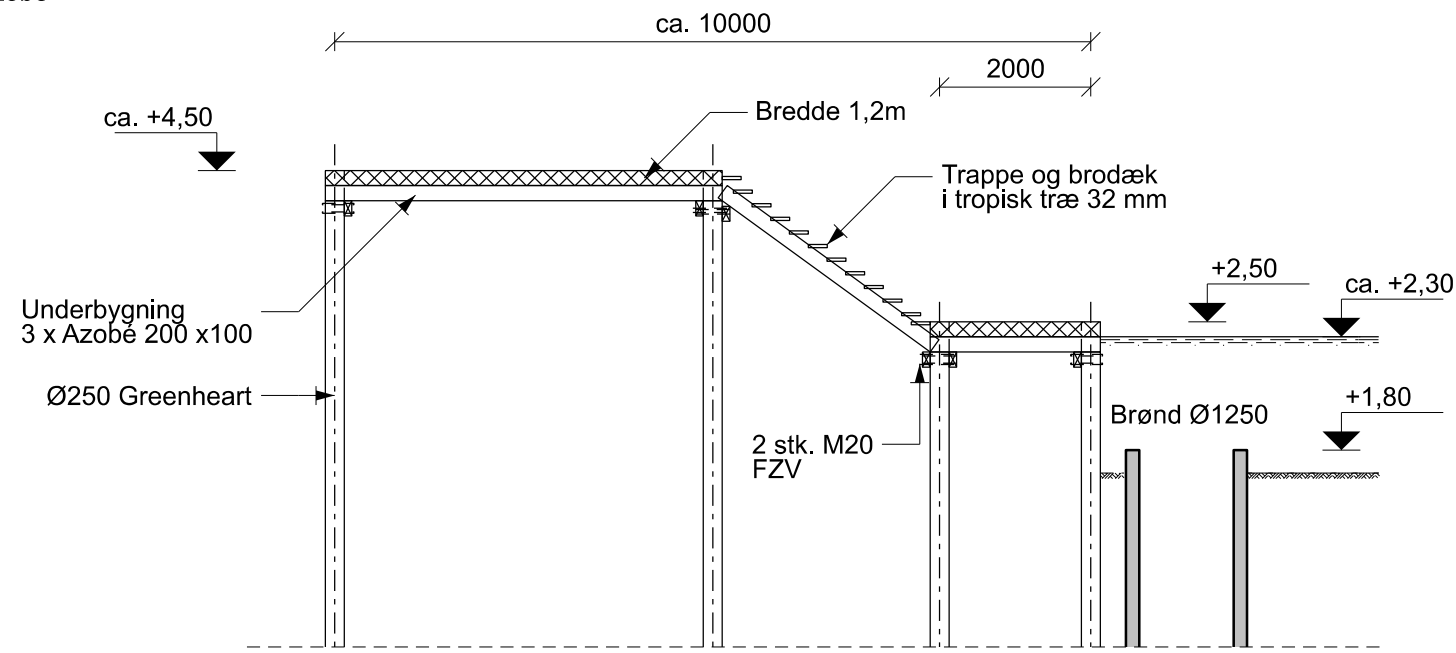

TRÆBRO OG TRAPPE VED INDLØBSBRØND, 1:100

NOTE:

Ubenævnte mål er i mm.
Koter er i m DVR90.
Træværk til lavbro udføres
i tropisk træ iht. fagbeskrivelsen

Revision/Tekst	Udarb./Tegn.	Kontrolleret	Godkendt	Dato
Udarb./Tegn SEKA/NIJA	Kontrolleret JHOJ	Godkendt JHOJ		
Sag nr. 41010547	Mål Var.	Dato 27-09-2024	Side	