




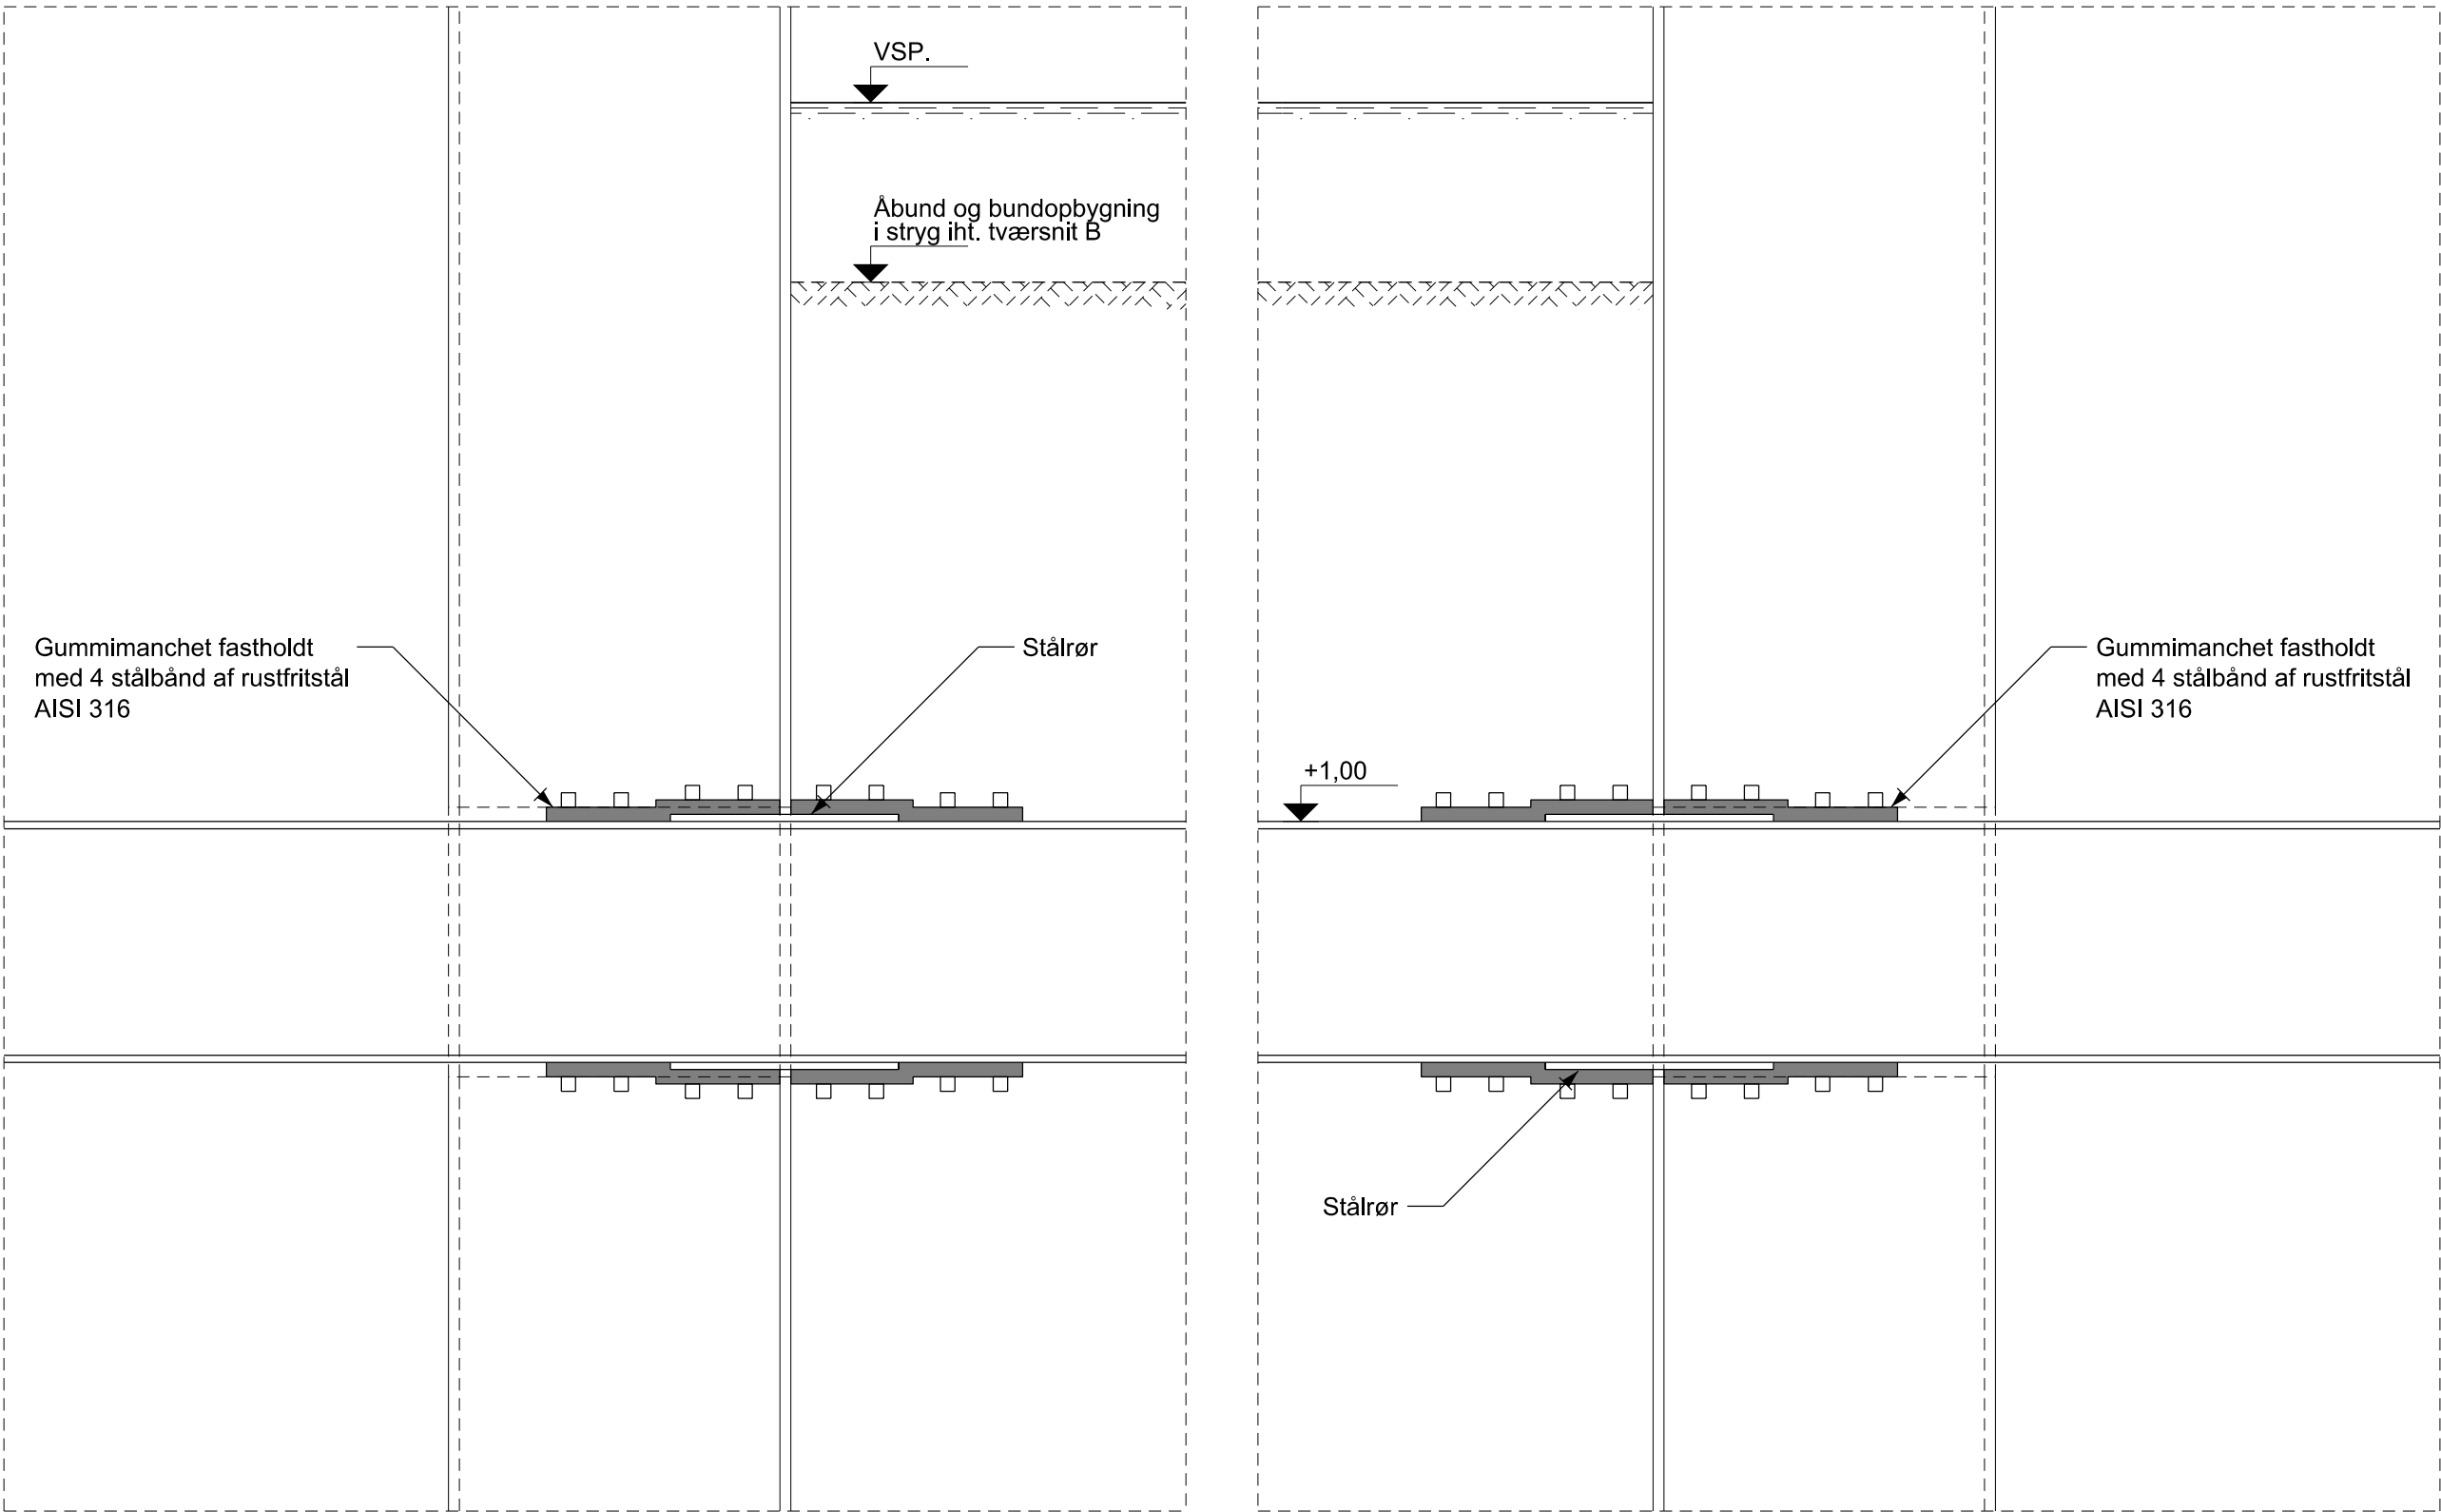

SNIT, RØRGENNEMFØRING UDLØBSLEDNING Ø315, 1:10

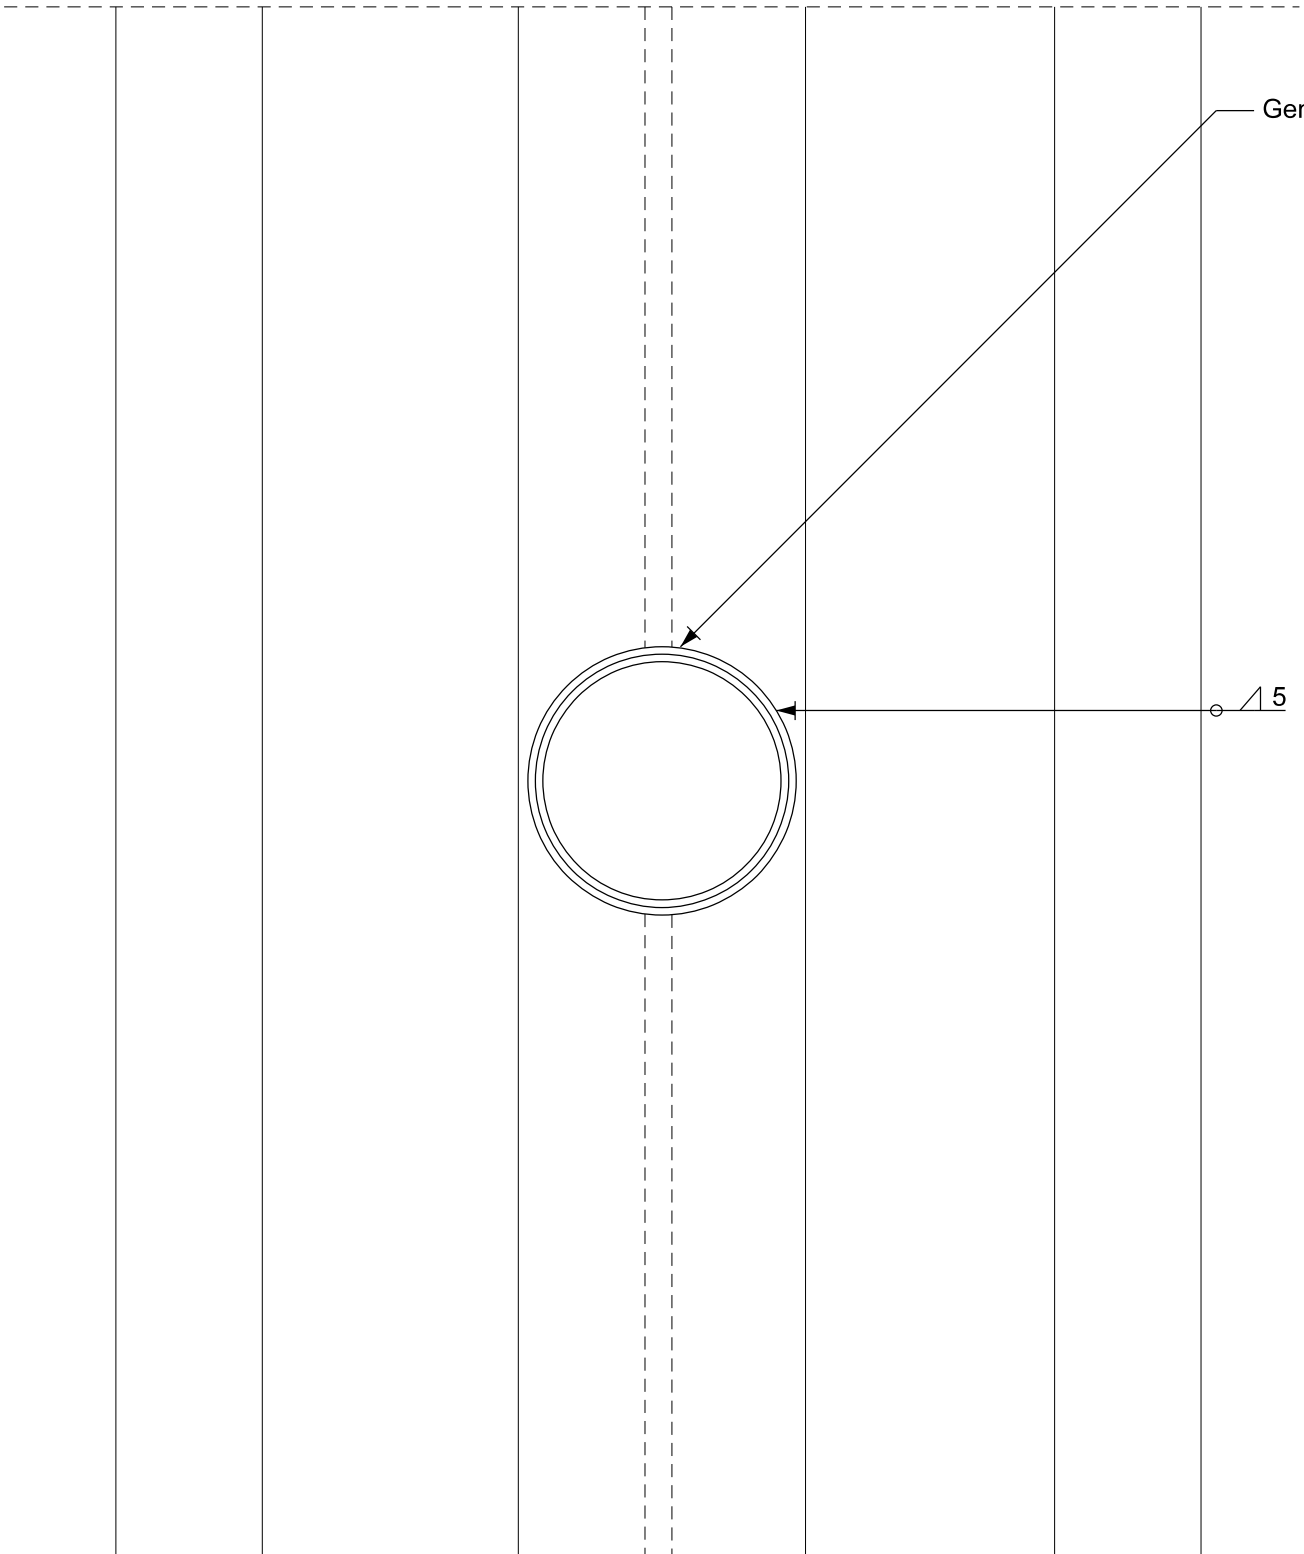

OPSTALT, RØRGENNEMFØRING UDLØBSLEDNING Ø315, 1:10

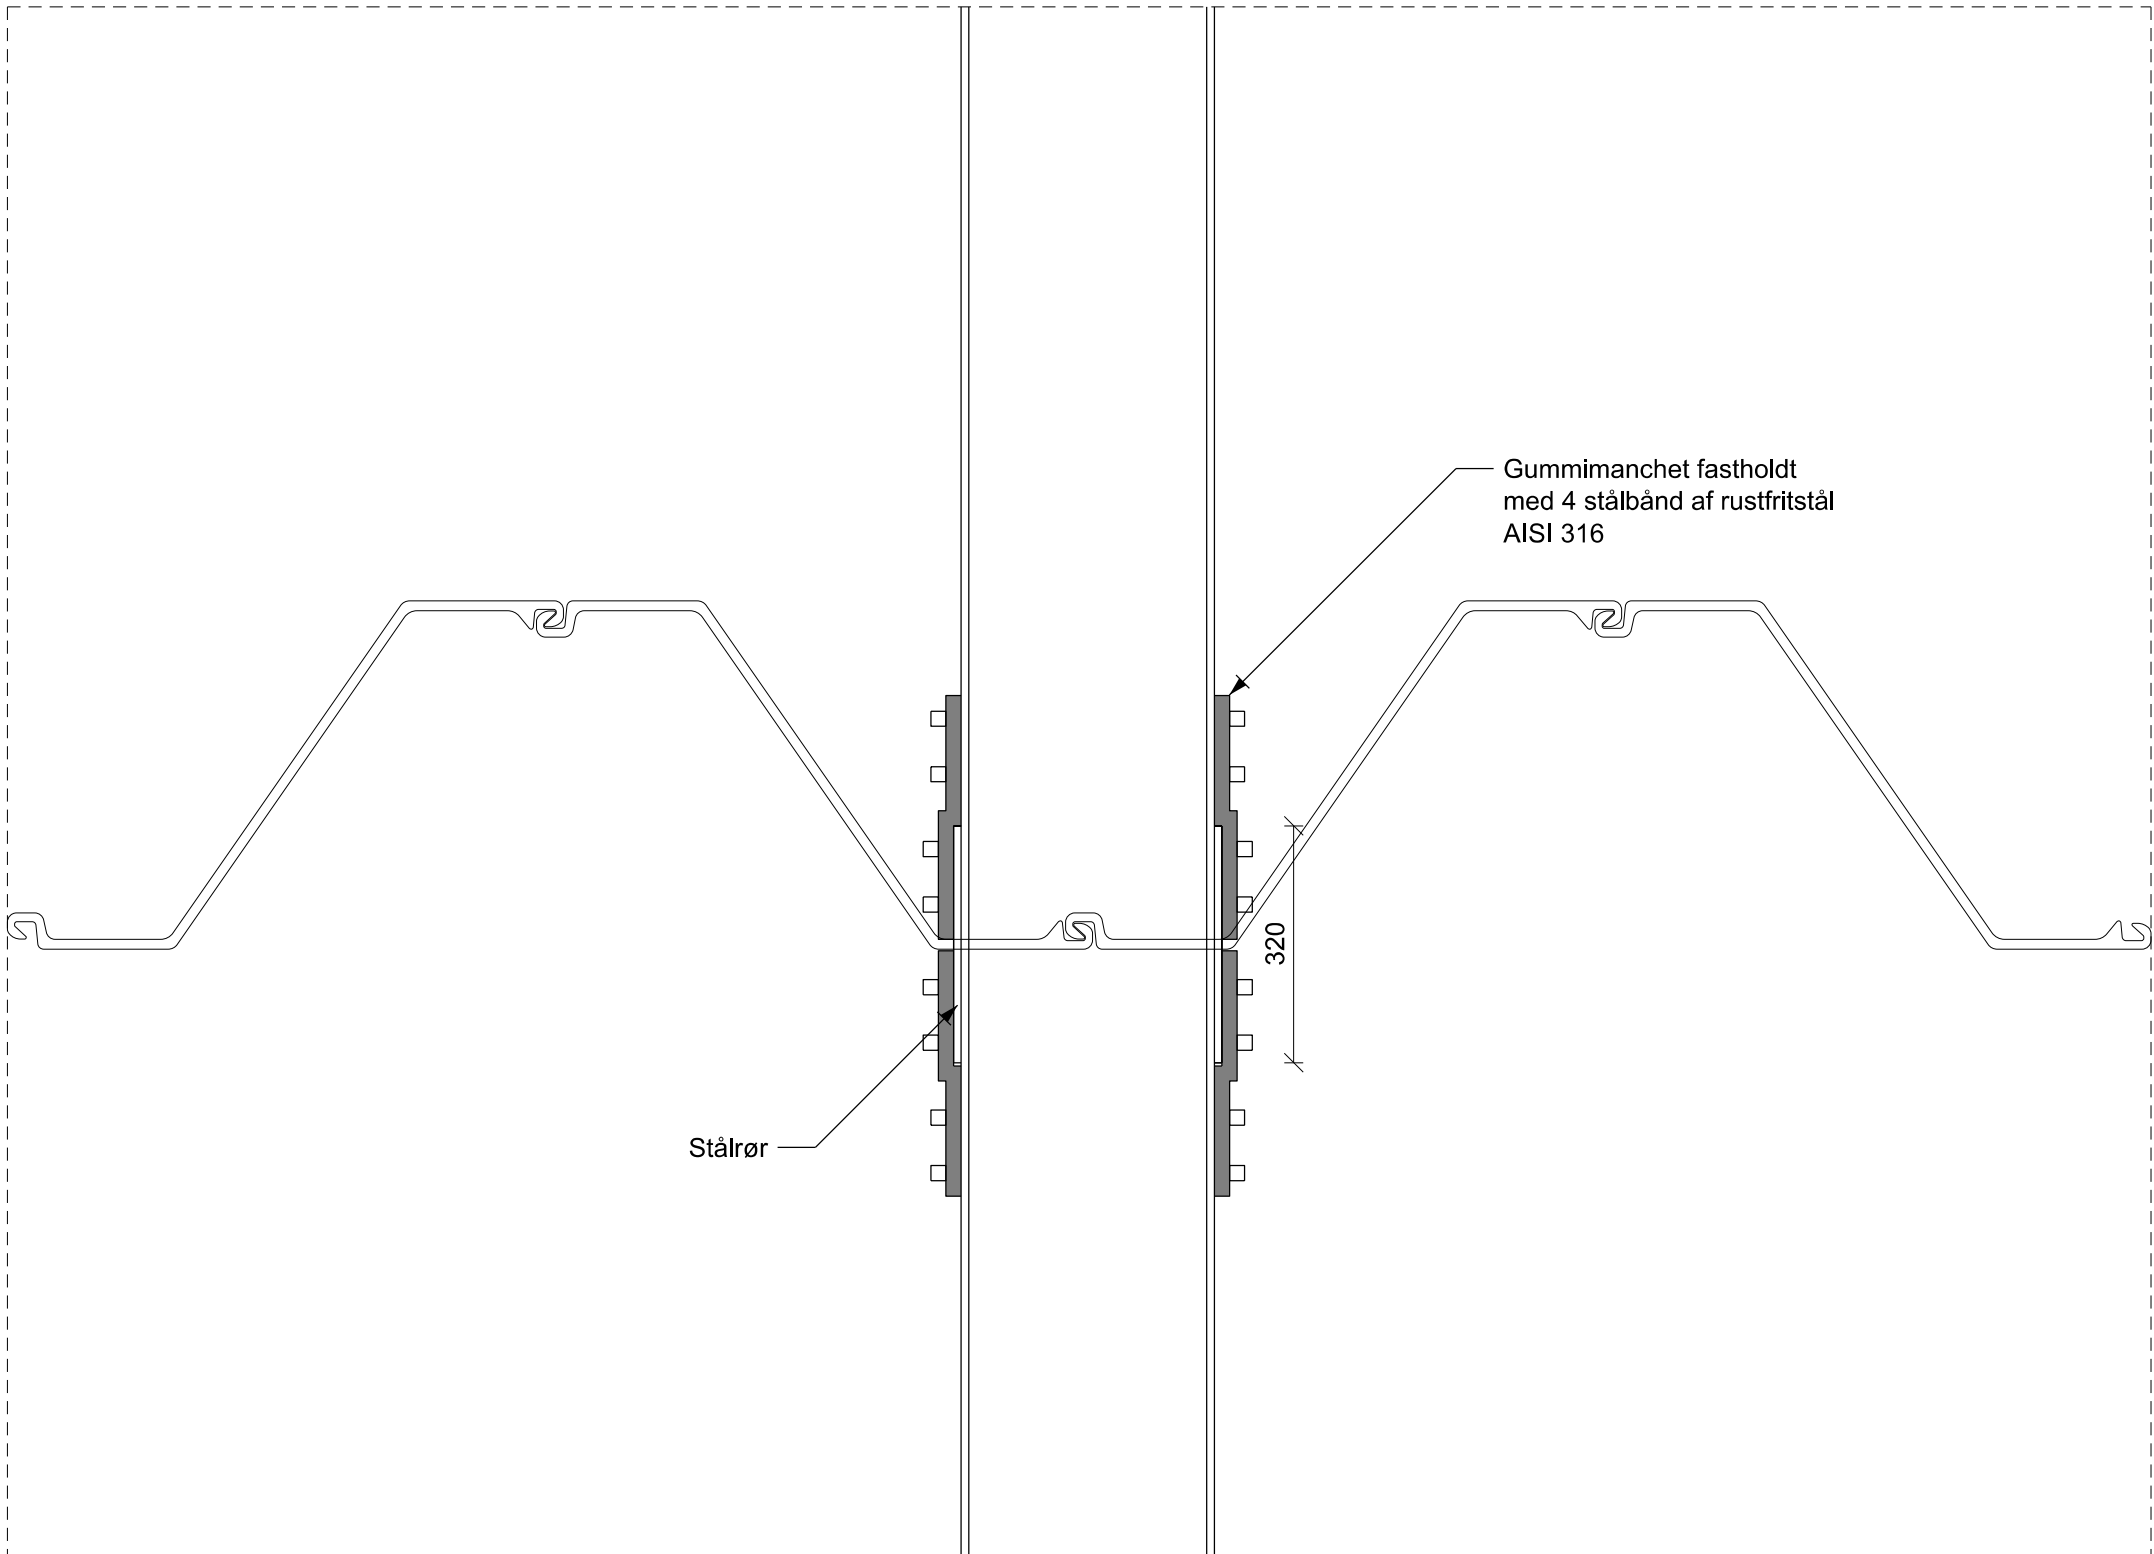

PLAN, RØRGENNEMFØRING UDLØBSLEDNING Ø315, 1:10

320 0

NOTE:
Ubenævnte mål er i mm.
Koter er i m DVR90.

Ledning: Ø315 mm (ydre)
Godstykkelse 20mm

Stålrør: Ø355 mm (ydre)
Godstykkelse: 10 mm, tolerance: 20 mm

Huldiameter: Ø375 m
HENVISNING:
Tegning 201

Revision/Tekst	Udarb./Tegn.	Kontrolleret	Godkendt	Dato
Udarb./Tegn SEKA/NIJA	Kontrolleret JHOJ	Godkendt JHOJ		
Sag nr. 41010547	Mål 1:10	Dato 27-09-2024	Side	