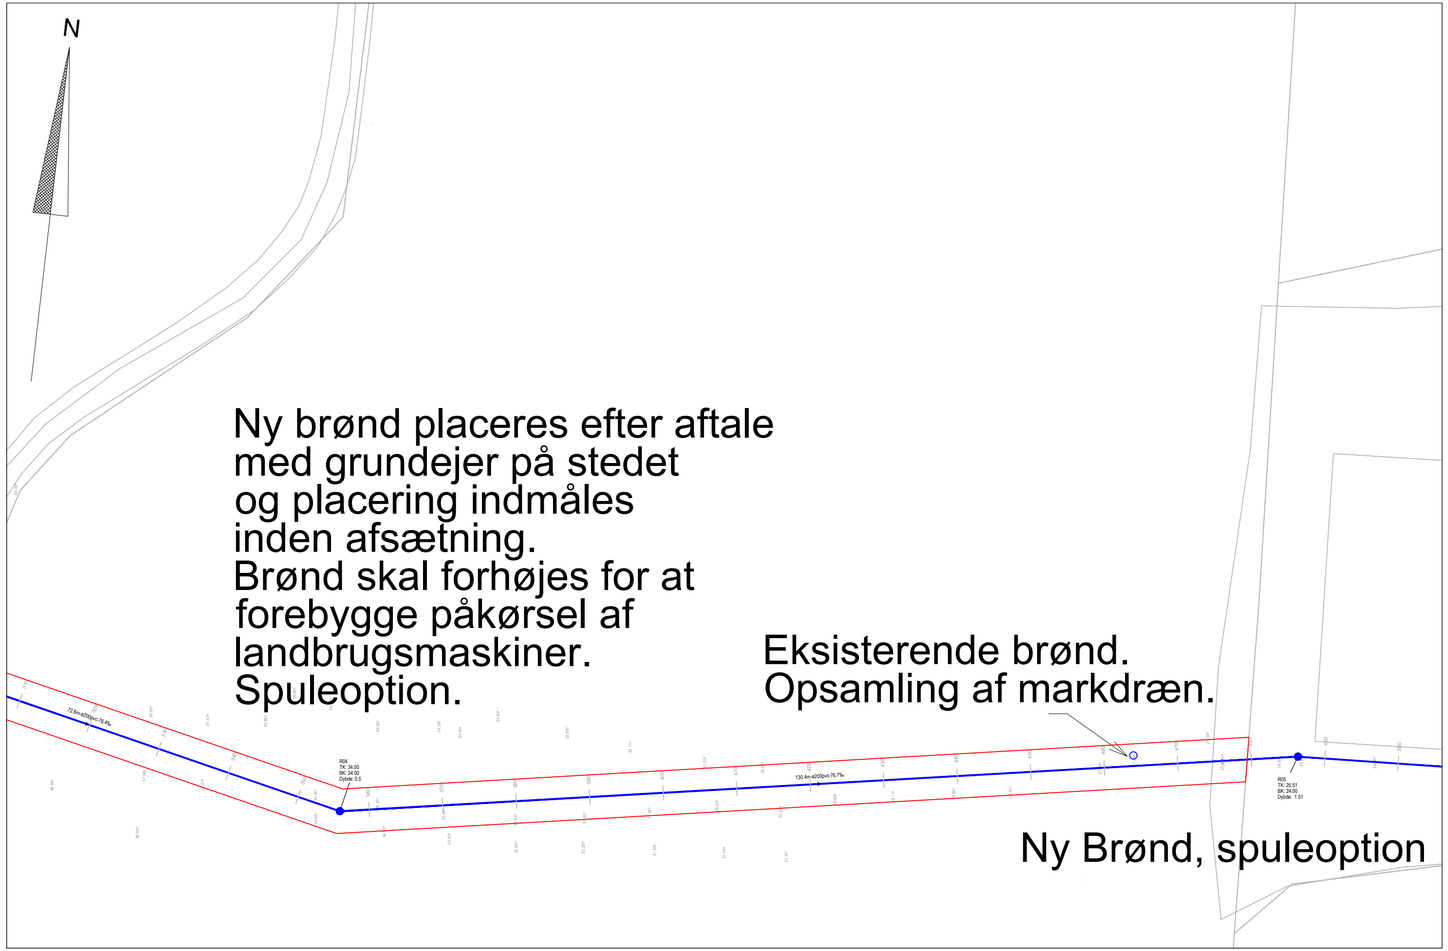

SIGNATURFORKLARING

- Regnvandsledning
- Ny regnvandsbrønd
- Eksisterende regnvandsbrønd
- Arealbehov for drift
- x.xx Eks. kote
- x.xx Projekteret kote

Note:
Projektet er opmålt med GPS i UTM 32N. Der er eller vil blive etablert fikspunkt som oplyses.
Dette skal bruges som udgangspunkt for arbejdet og entreprenøren skal kontrollere, at det stemmer overens med dennes system for såvidt angår koordinater og højder.

Revisionsdato/initialer:	Revisionsårsag:	

FREDERIKSHAVN KOMMUNE

CENTER FOR EJENDOMME, PARK & VEJ
Knivholtvej 15 - 9900 Frederikshavn - 98 45 50 00

Konstr.: CRPT
Tegn.: CRPT
Kontr.: SEPI

Donbækvej, Frederikshavn
Etalbering af ny afledning for vejvand
Kloakplan, st. 310 - 500

Filnavn: Donbækvej.dwg
Tegning nr.: 2025-5835-K3

Mål: 1: 500	Dato: 14.11.2025	Sagsnr:	GEO-2025-05835