


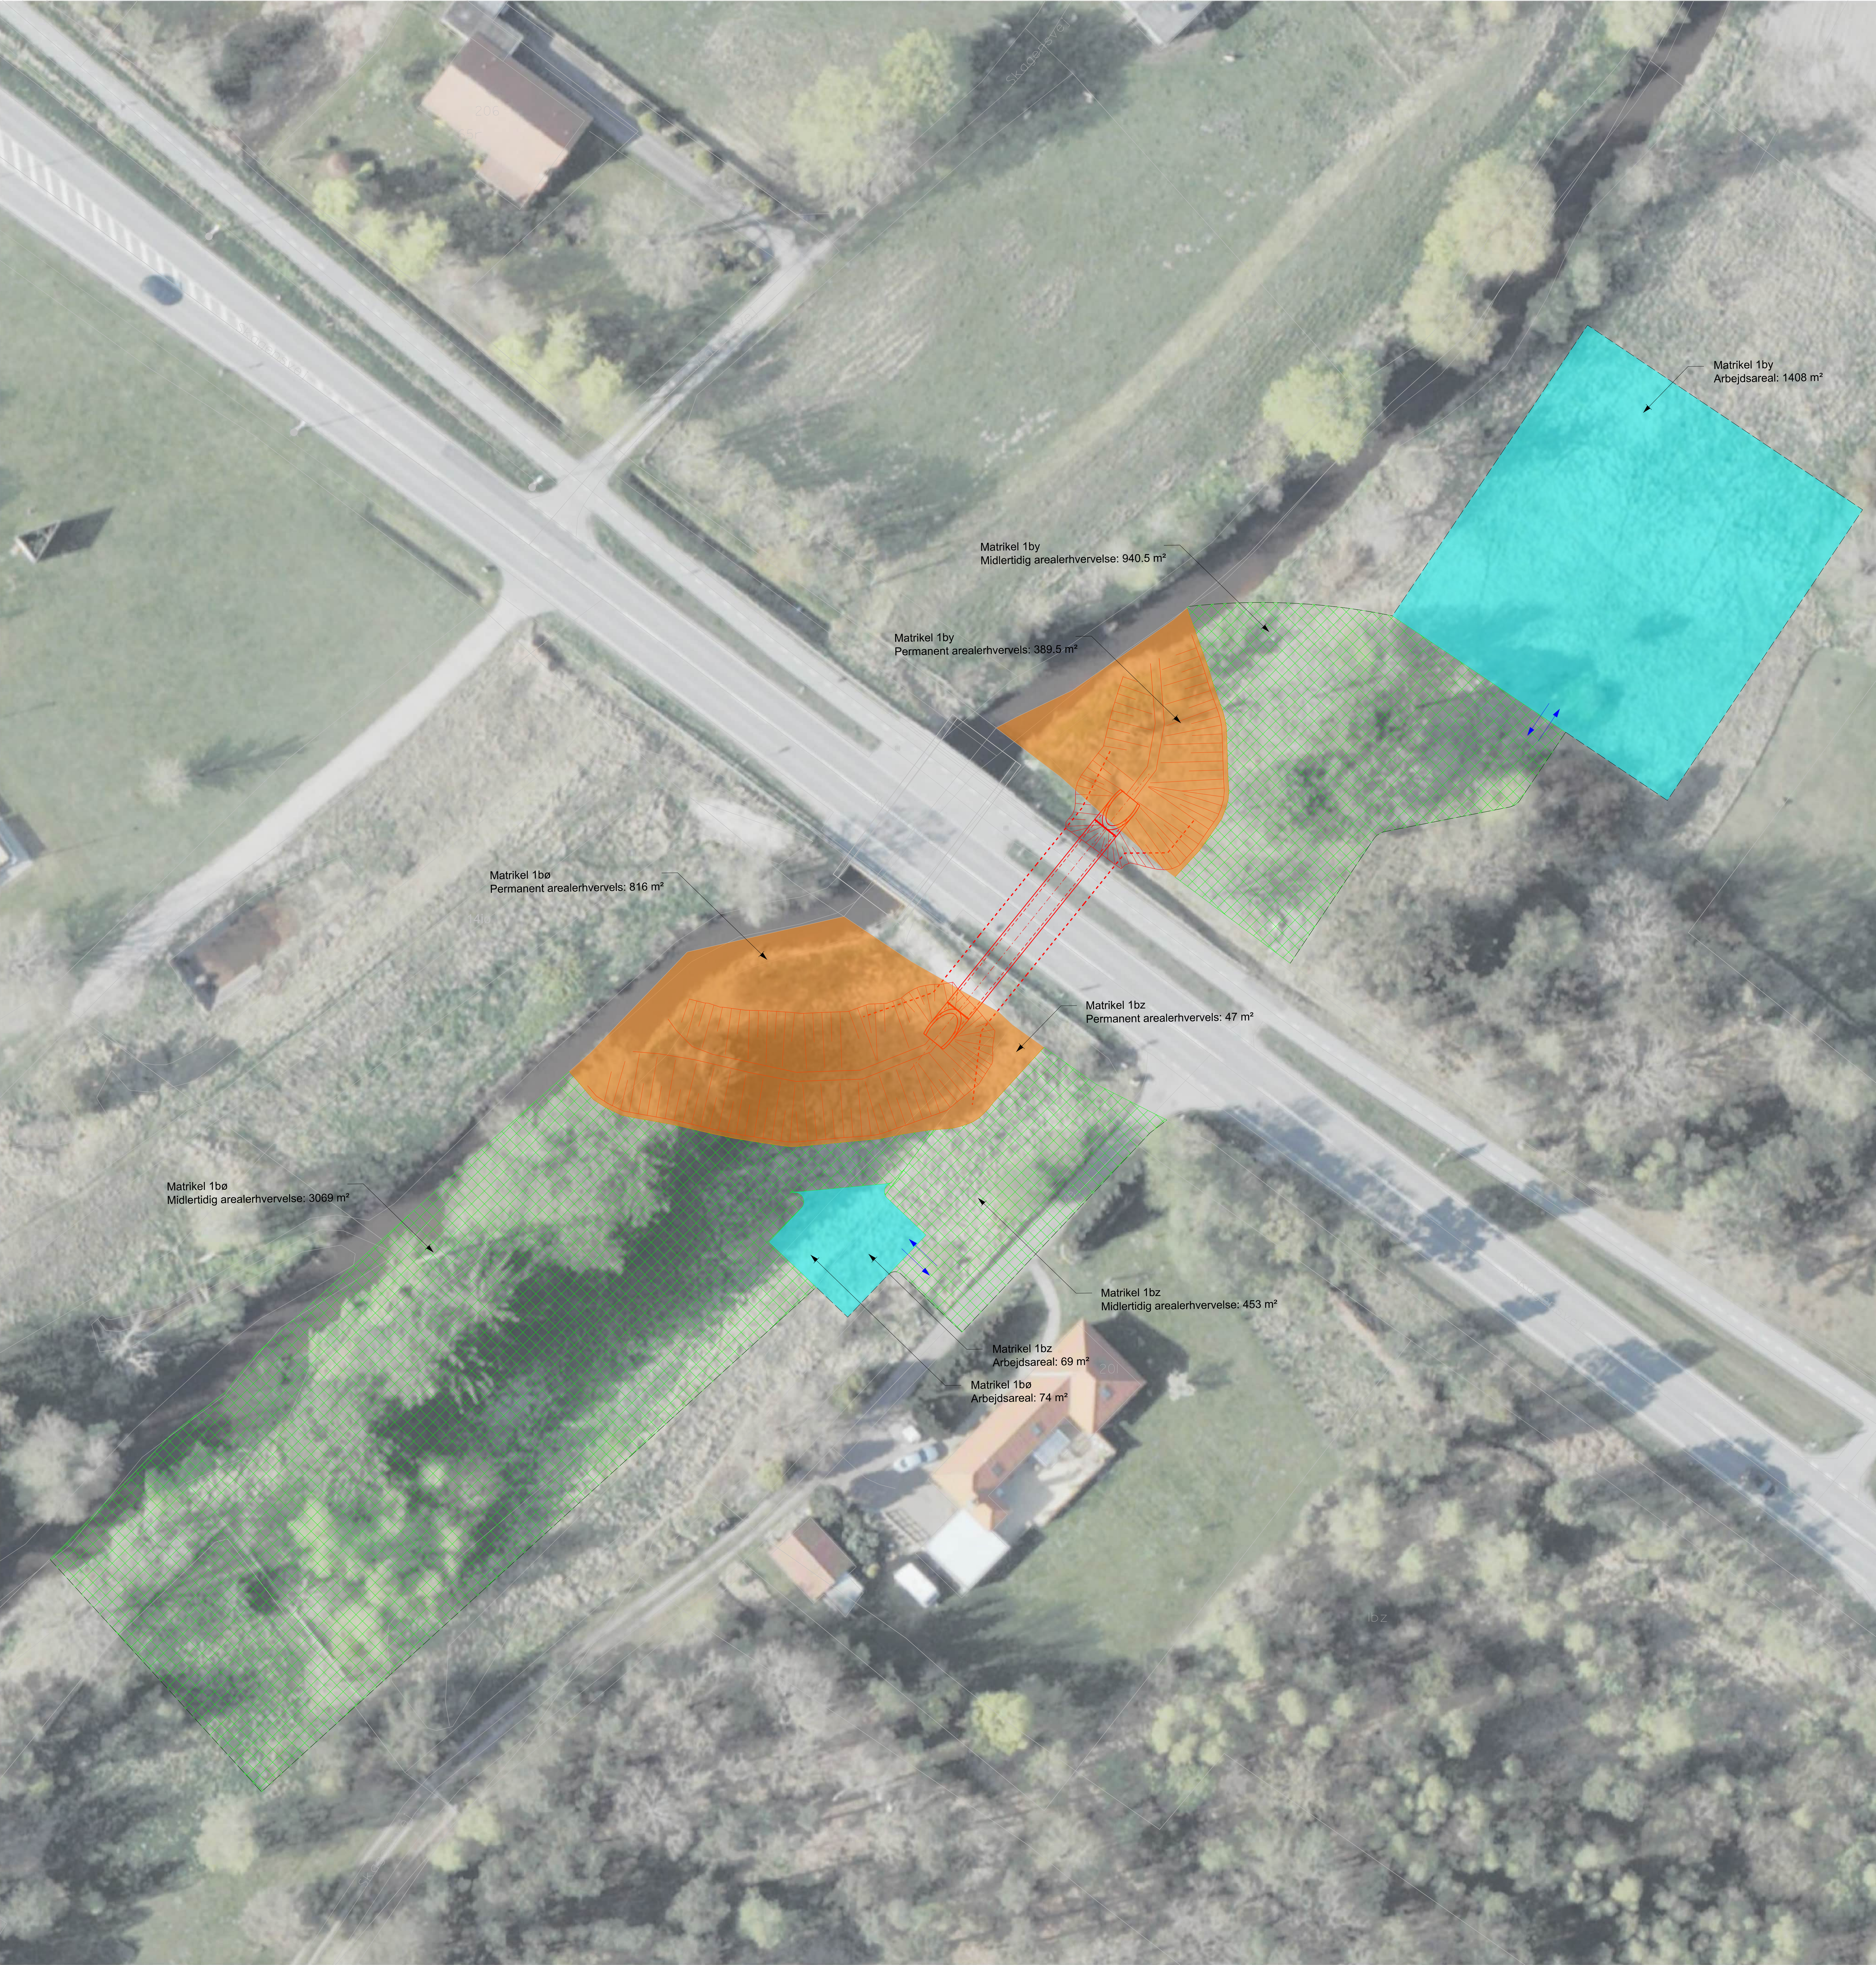

NOTER:
Koter angives i henhold til DVR90
Koordinater angives i henhold til DKTM1-DKTM4

SIGNATURER:
Midlertidig arealerhvervelse
Permanent arealerhvervelse
Arbejdsareal
Midlertidig arealerhvervelse



Rev.	Rettiltelse	Dato	Projekteret	Kontrol	Godt.
------	-------------	------	-------------	---------	-------

Koordinat-/kotesystem: DKTM2

Elling Ås afstrømning v. Elling bro					
Ø2500 betonrør under Skagensvej Ved Bro 0000438-0-005.00, UF af A-vandløb 202, Elling Å, Elling Bro Ekspropriationsplan					
Proj.	DKHEGN	Tegnet	DKSEKA	Korrigeret	DKKRIL
Godk.	DKBARO	Dato	31.03.2025	Rev.	0
Vejdirektoratet		SWECO		H43824-RAD-BYGV-TEGB-0004	