



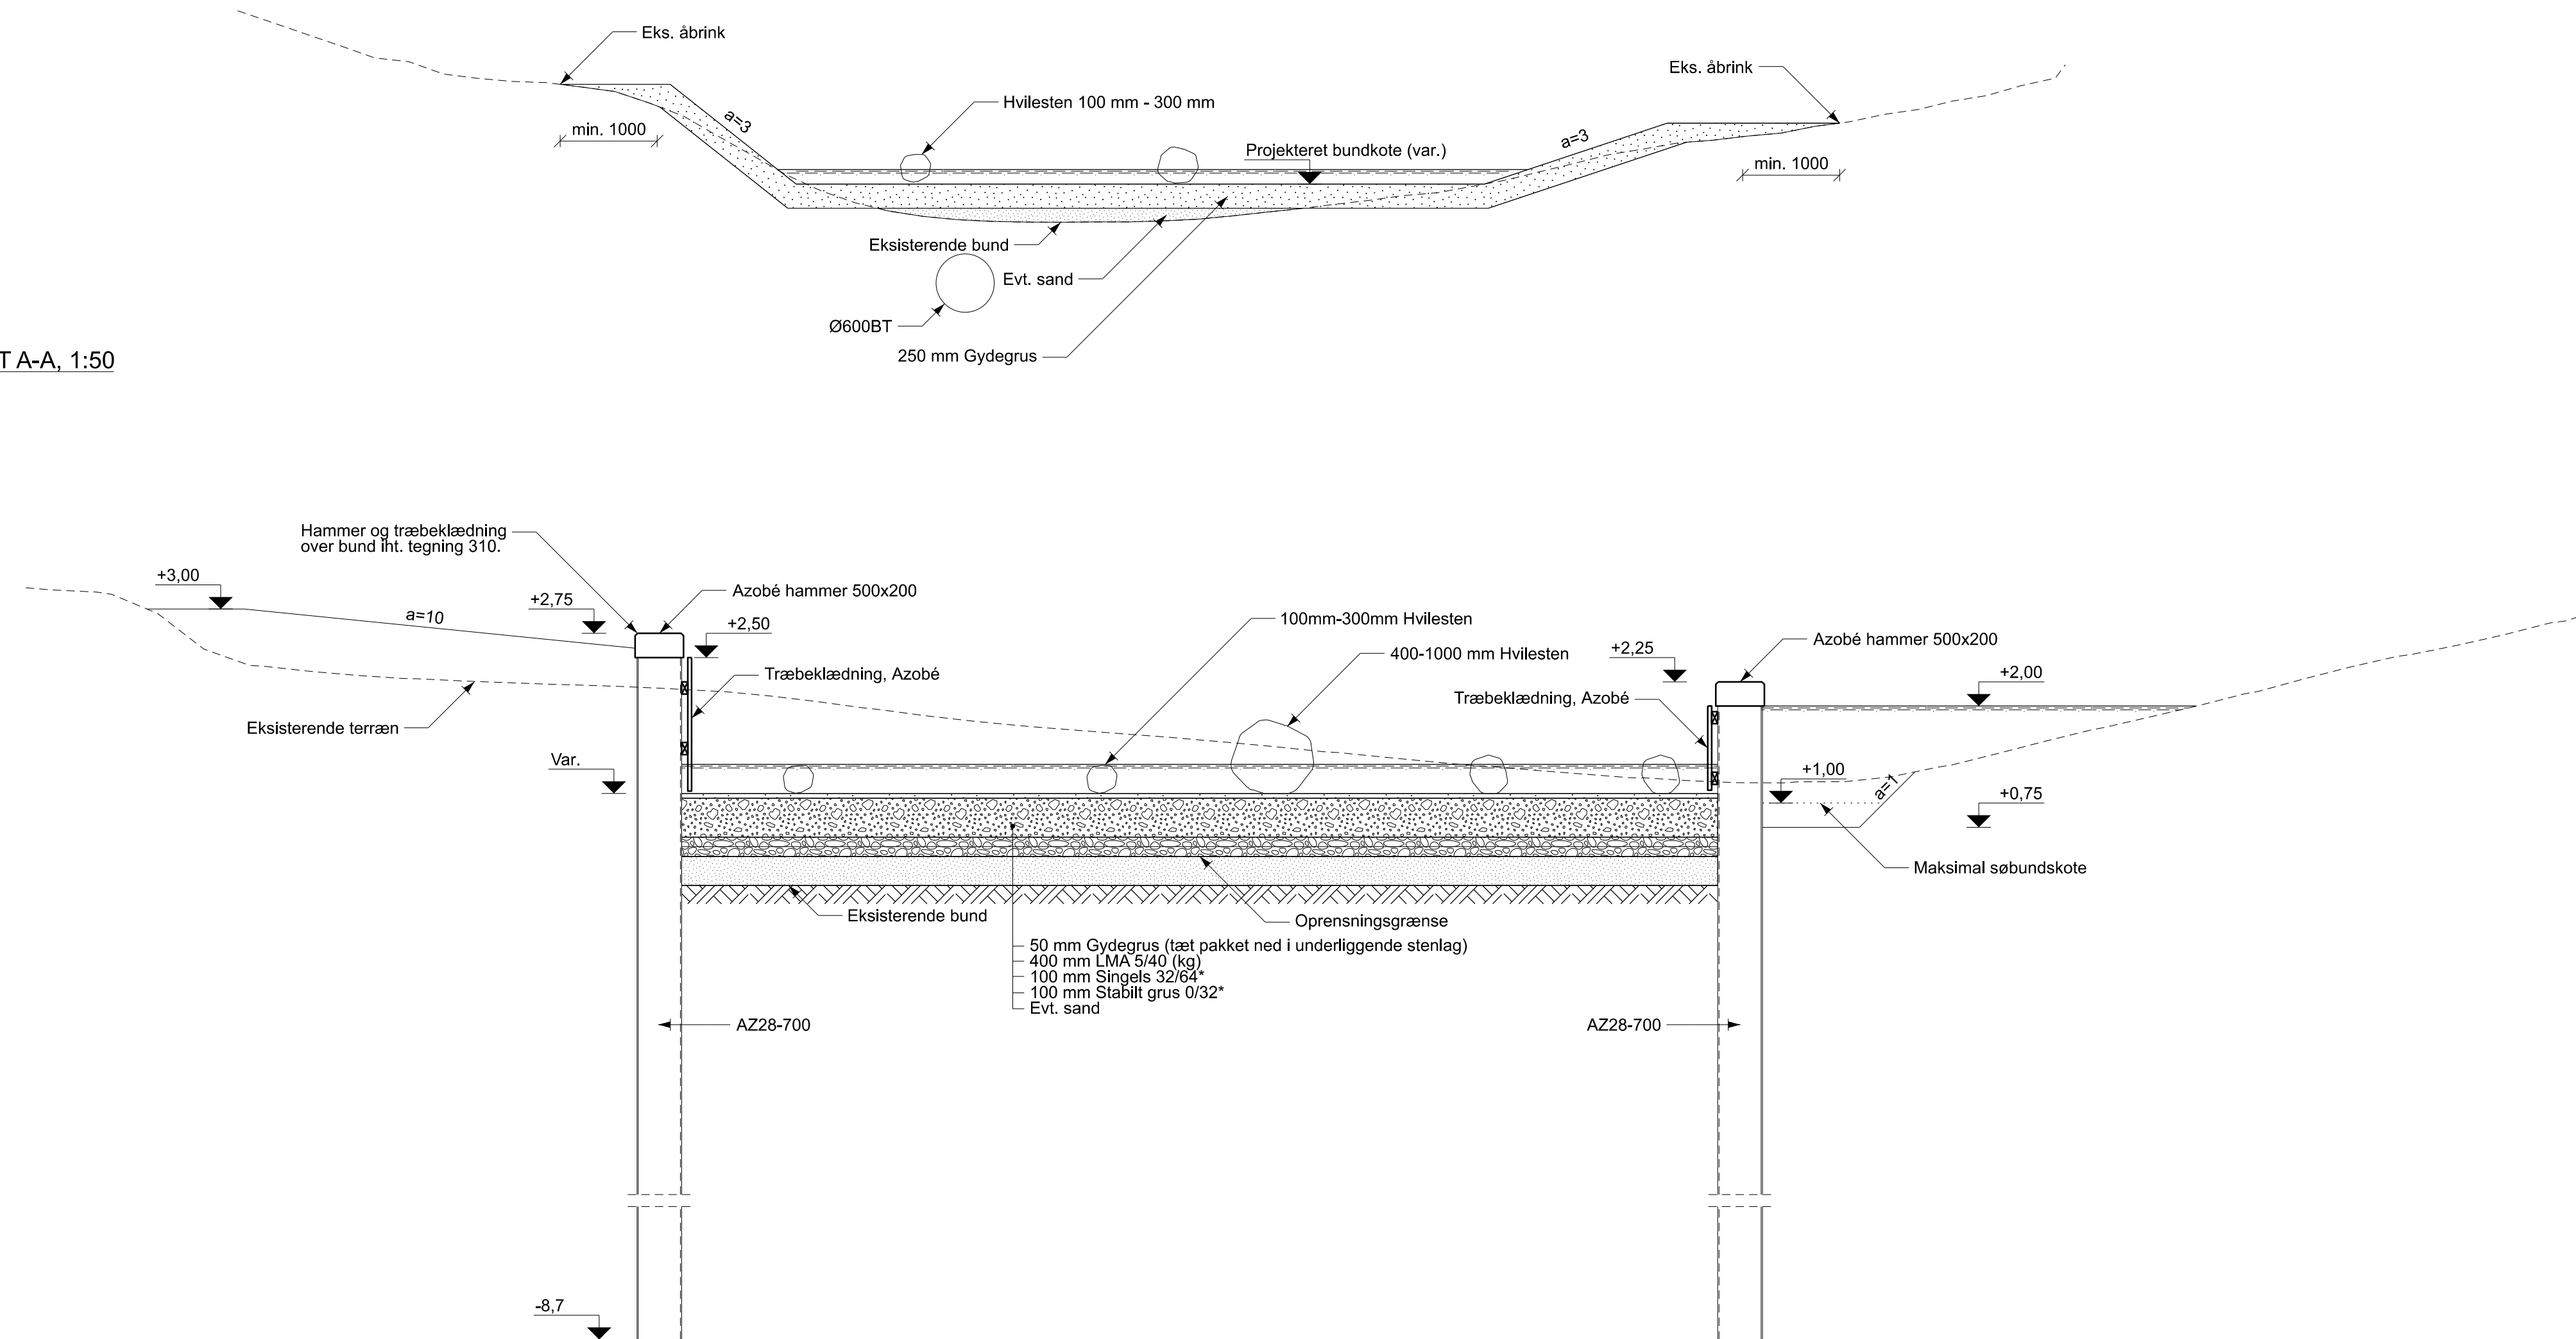

TVÆRSNIT B-B, 1:50

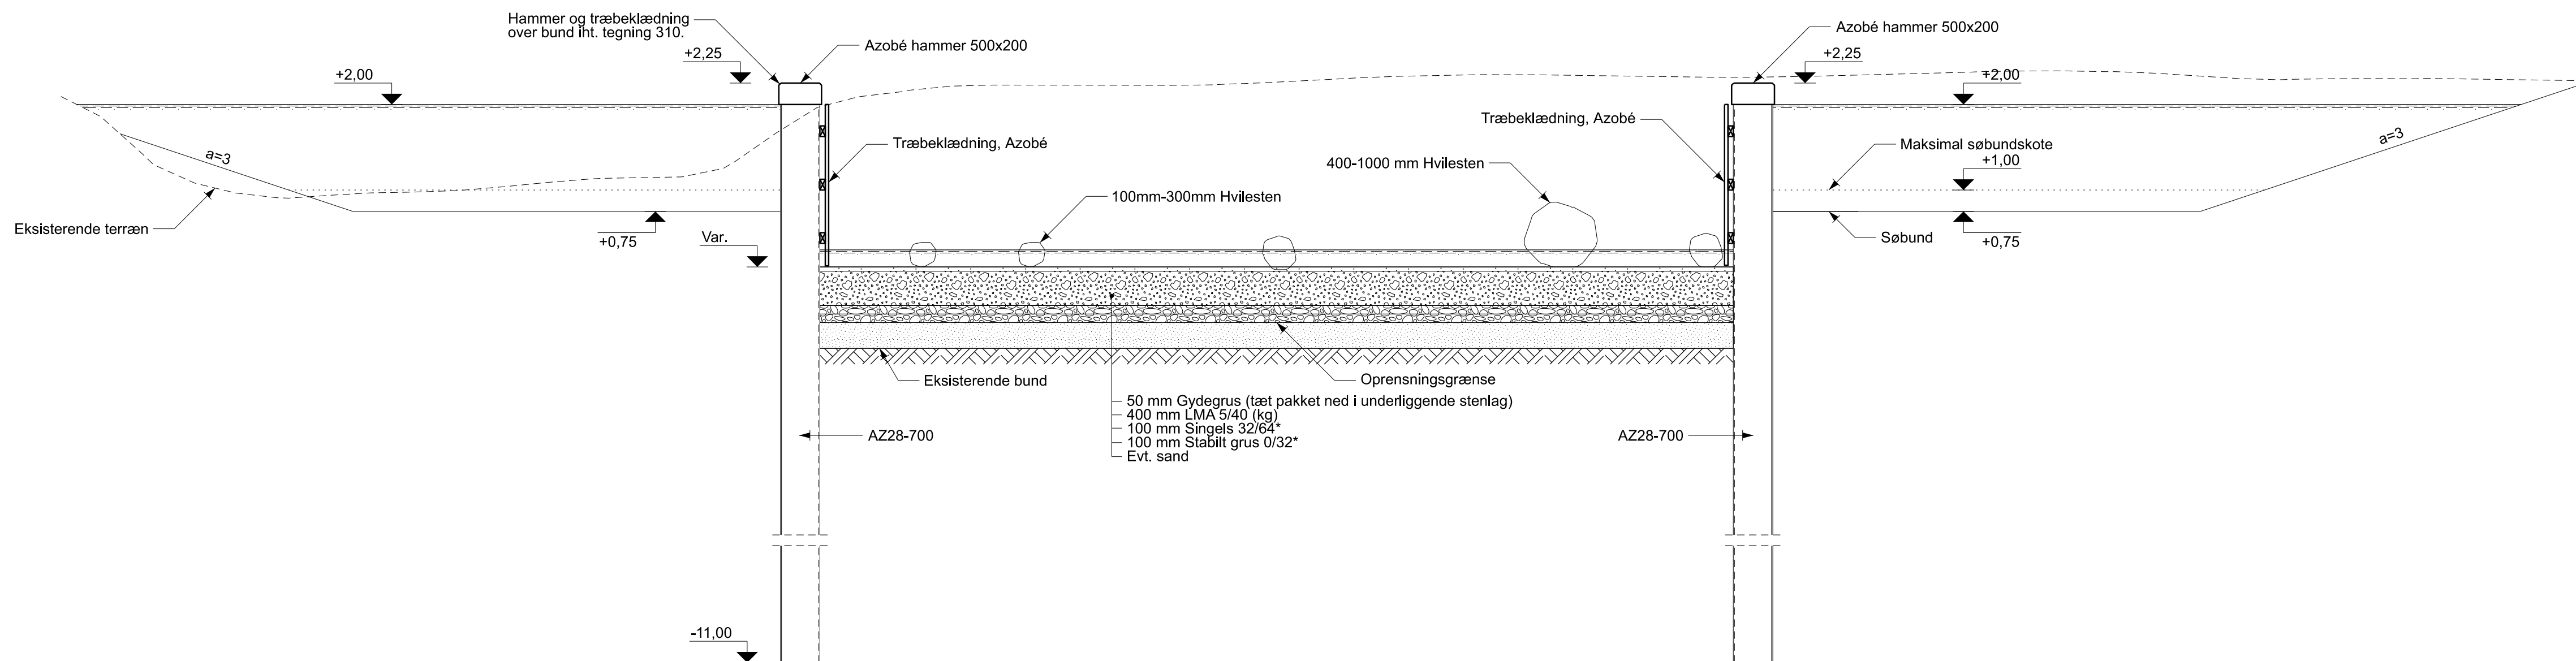

TVÆRSNIT C-C, 1:50

201 0

NOTE:

Ubenævnte mål er i mm.
Koter er i m DVR90.

Anlæg mod brinker graves stejlere hvis der er behov af hensyn til respektafstand

Singels og Stabilt grus kan evt. udlægges af en omgang som blandet produkt med fordeling 50%/50%, d50 skal være min. 28 mm.

HENVISNINGER:

Tegning 310

Revision/Tekst	Udarb./Tegn.	Kontrolleret	Godkendt	Dato
Udarb./Tegn	Kontrolleret	Godkendt		
SEKA/NIJA	JHOJ	JHOJ		
Sag nr.	Mål	Dato		Side
41010547	1:50	27-09-2024		