


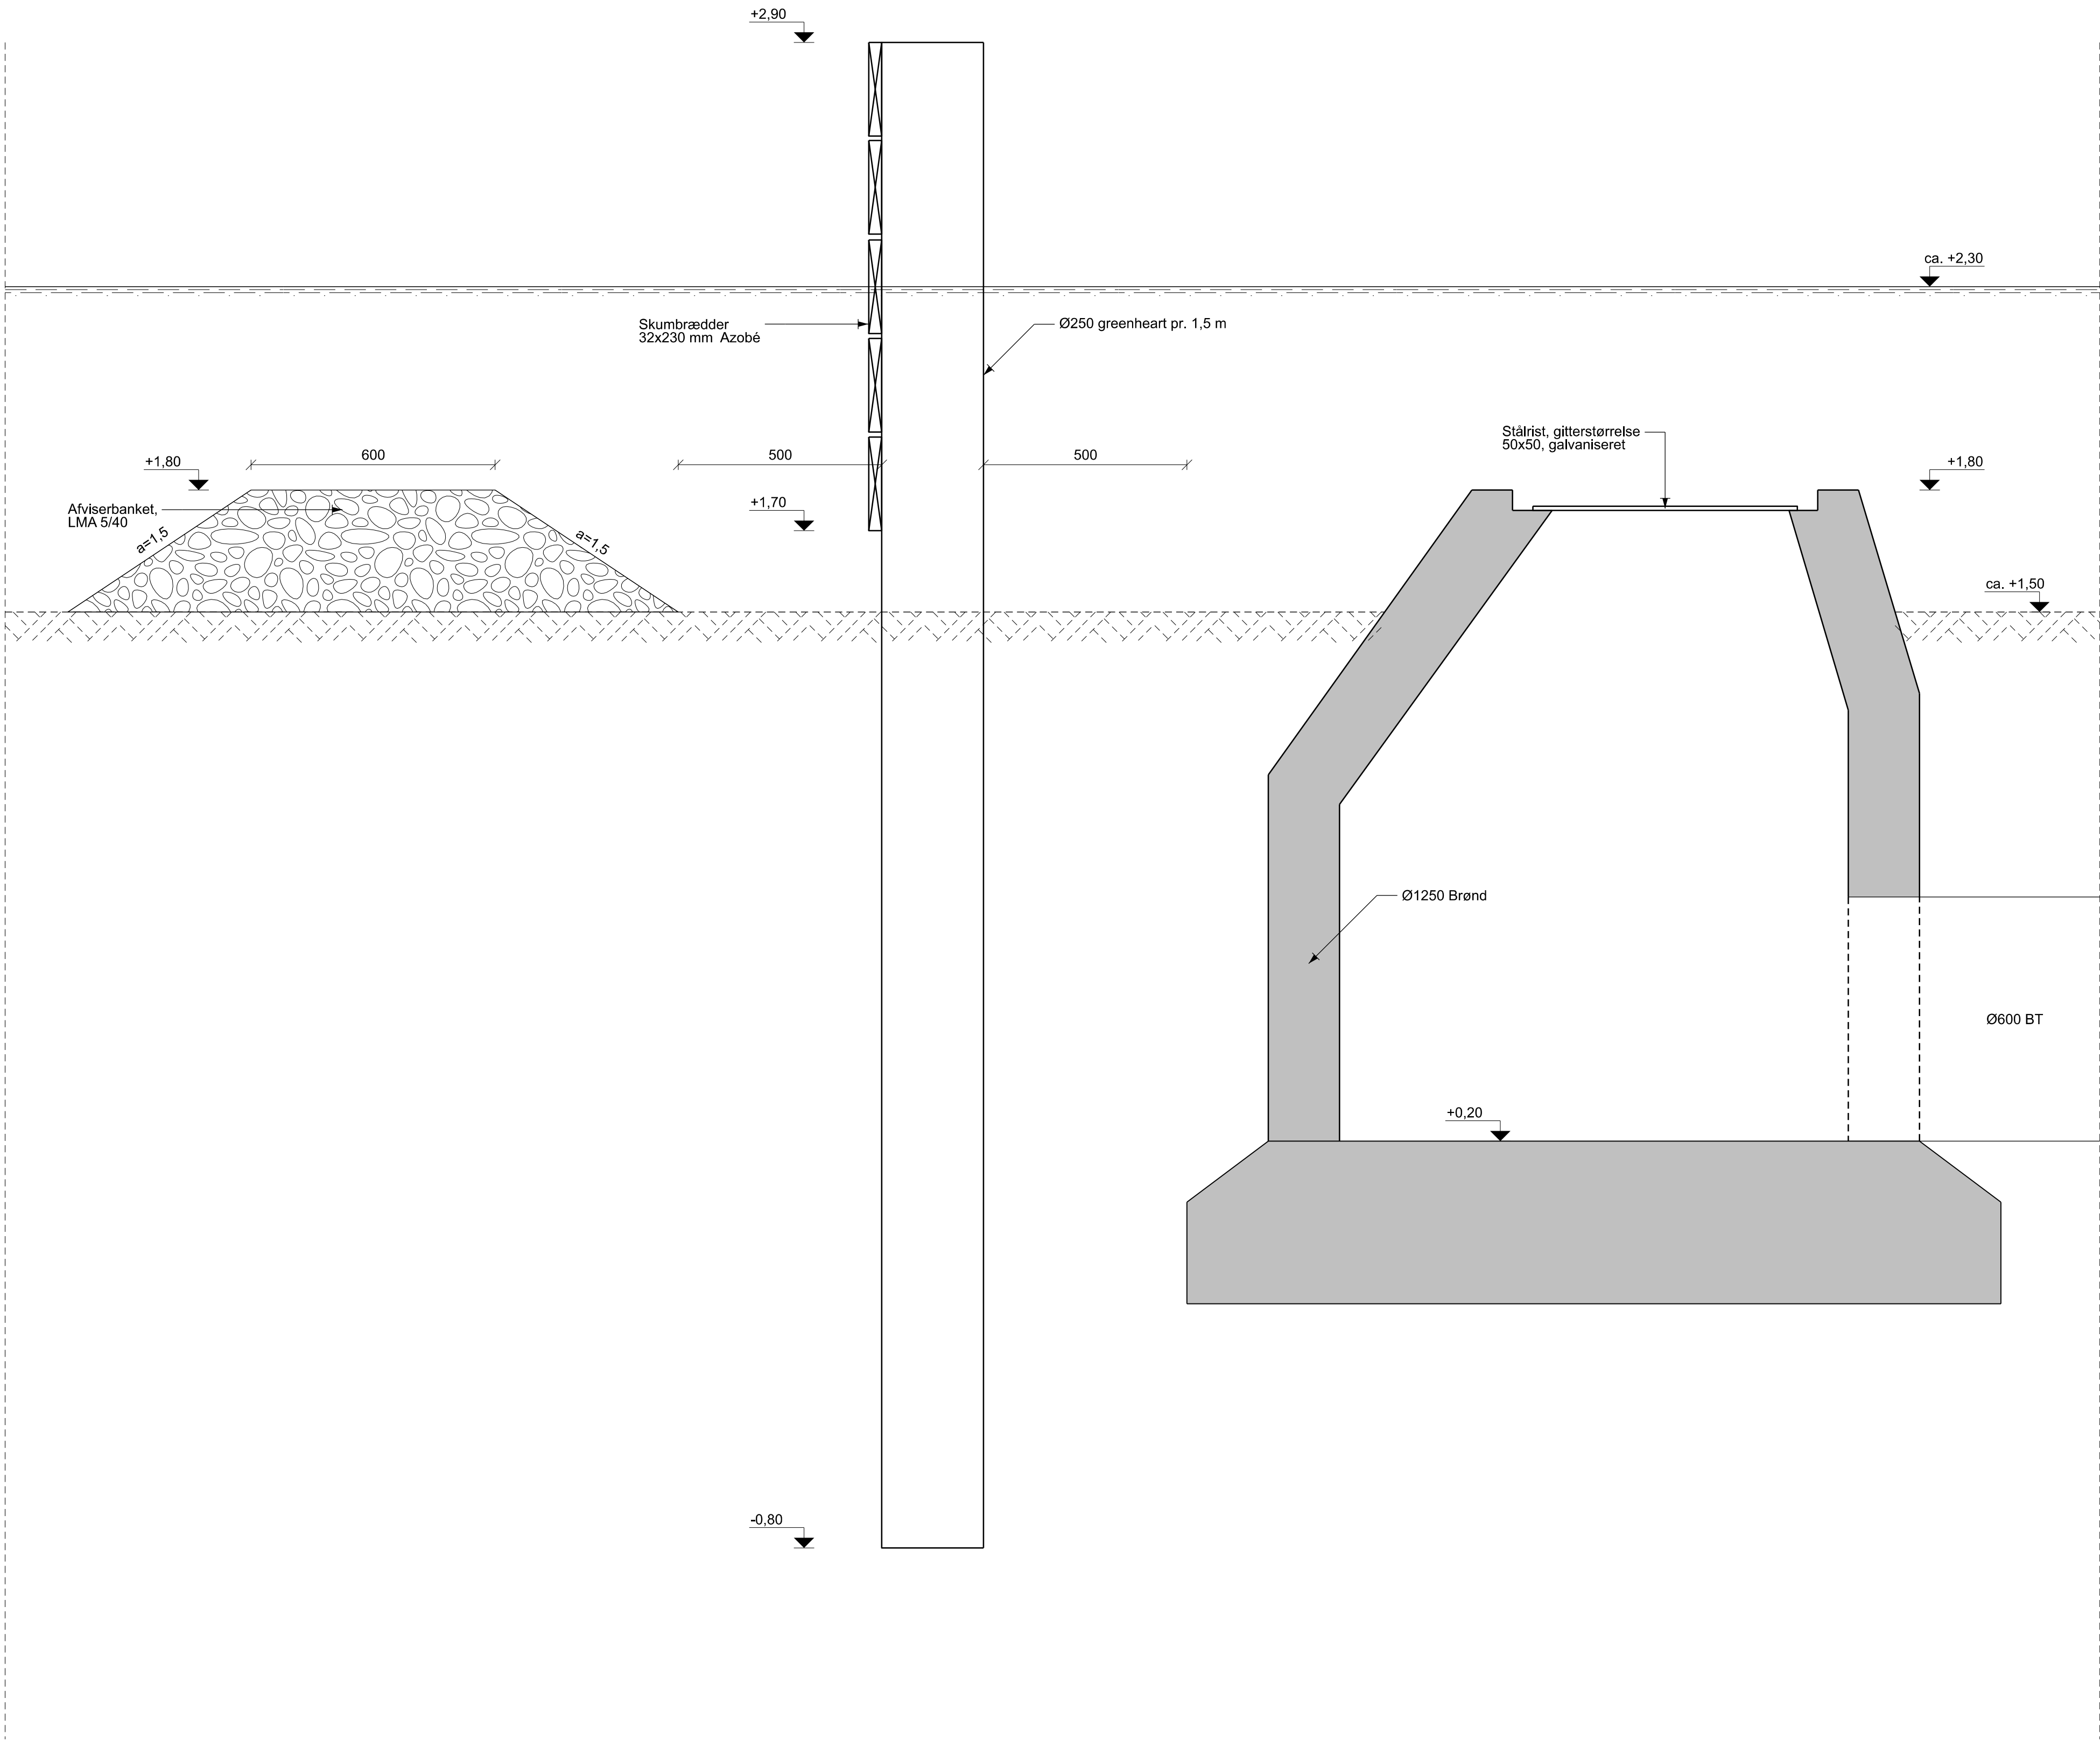

AFVISERBANKET OG INDLØBSBYGVÆRK 1:10

340 0

NOTE:
Ubenævnte mål er i mm.
Koter er i m DVR90.

HENVISNINGER:
Tegning 170

Revision/Tekst	Udarb./Tegn.	Kontrolleret	Godkendt	Dato
Udarb./Tegn SEKA/NIJA	Kontrolleret CHNY	Godkendt JHOJ		
Sag nr. 41010547	Mål 1:10	Dato 18-08-2024	Side	



Sæby Vandmølle
Tegn. nr.
Indløbsbygværk - Detalje

340 0

PRINT DATO: 15-08-2025

CADFILE:pw\SESTOAS211.sweco.se\FW-sweco\Documents\DK\41010547\Sæby Vandmølle\00_Geometry\Draw