


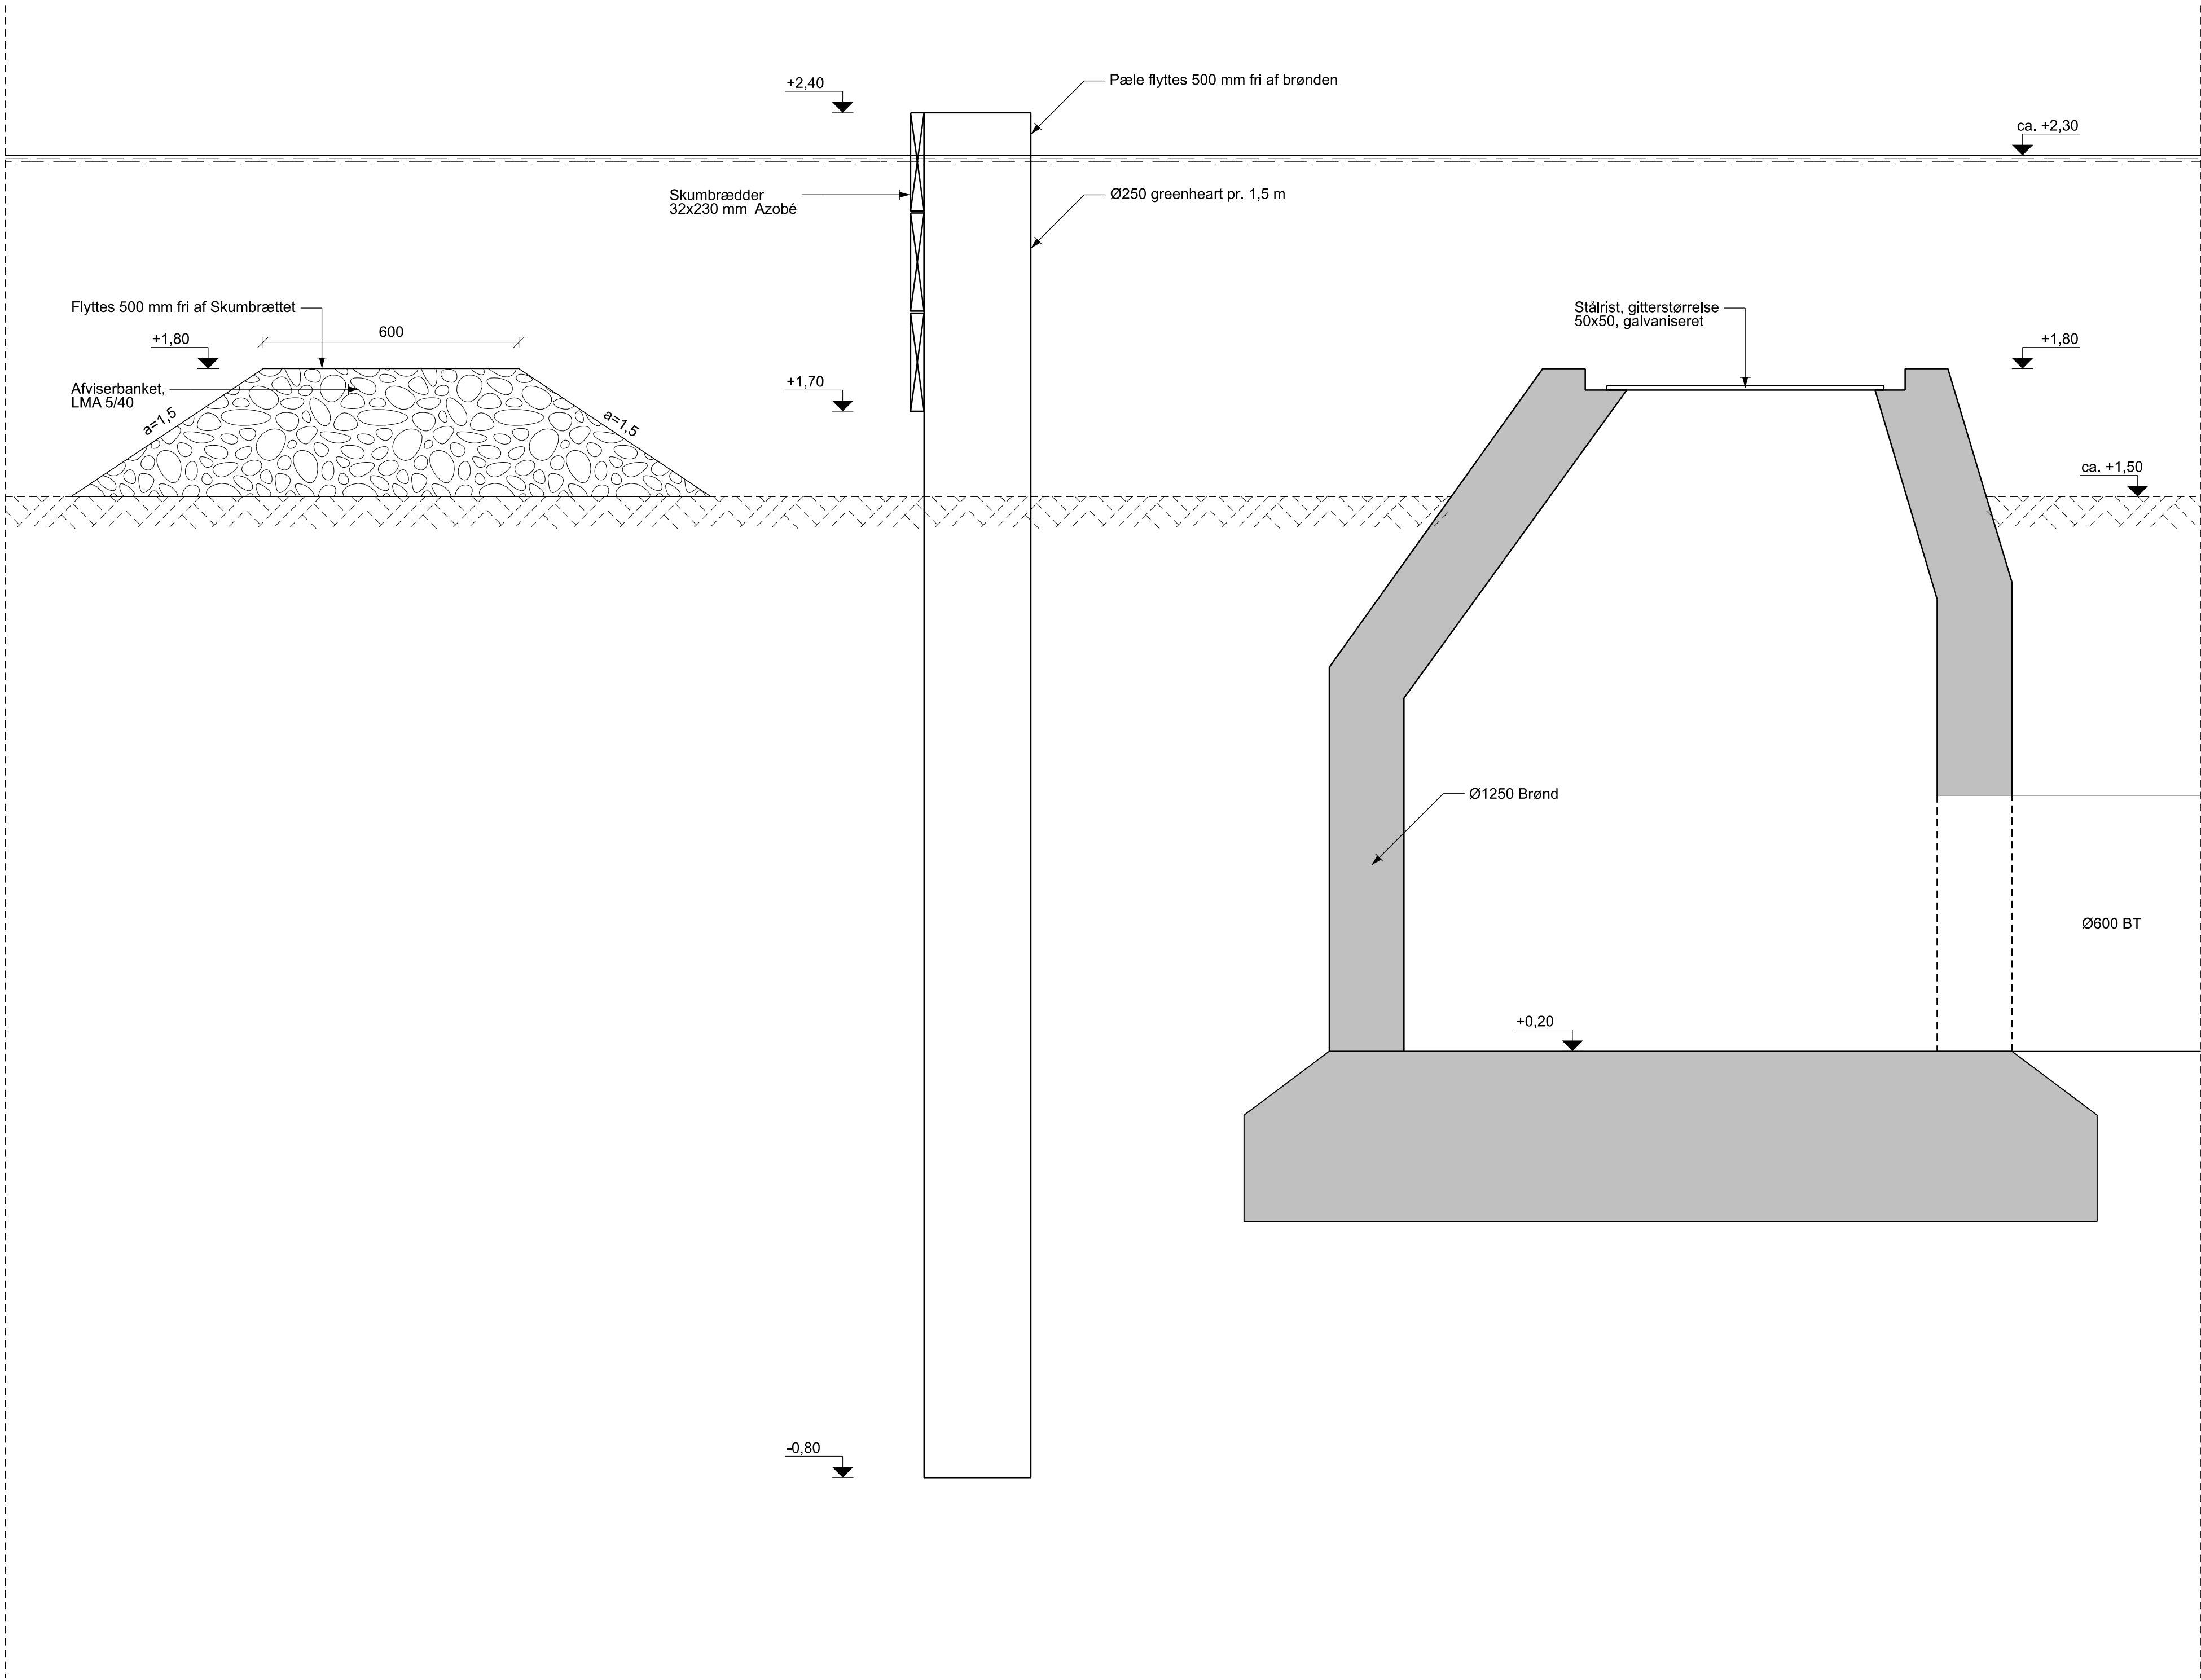

AFVISERBANKET OG INDLØBSBYGVÆRK 1:10

NOTE:
Ubenævnte mål er i mm.
Koter er i m DVR90.

HENVISNINGER:
Tegning 170