


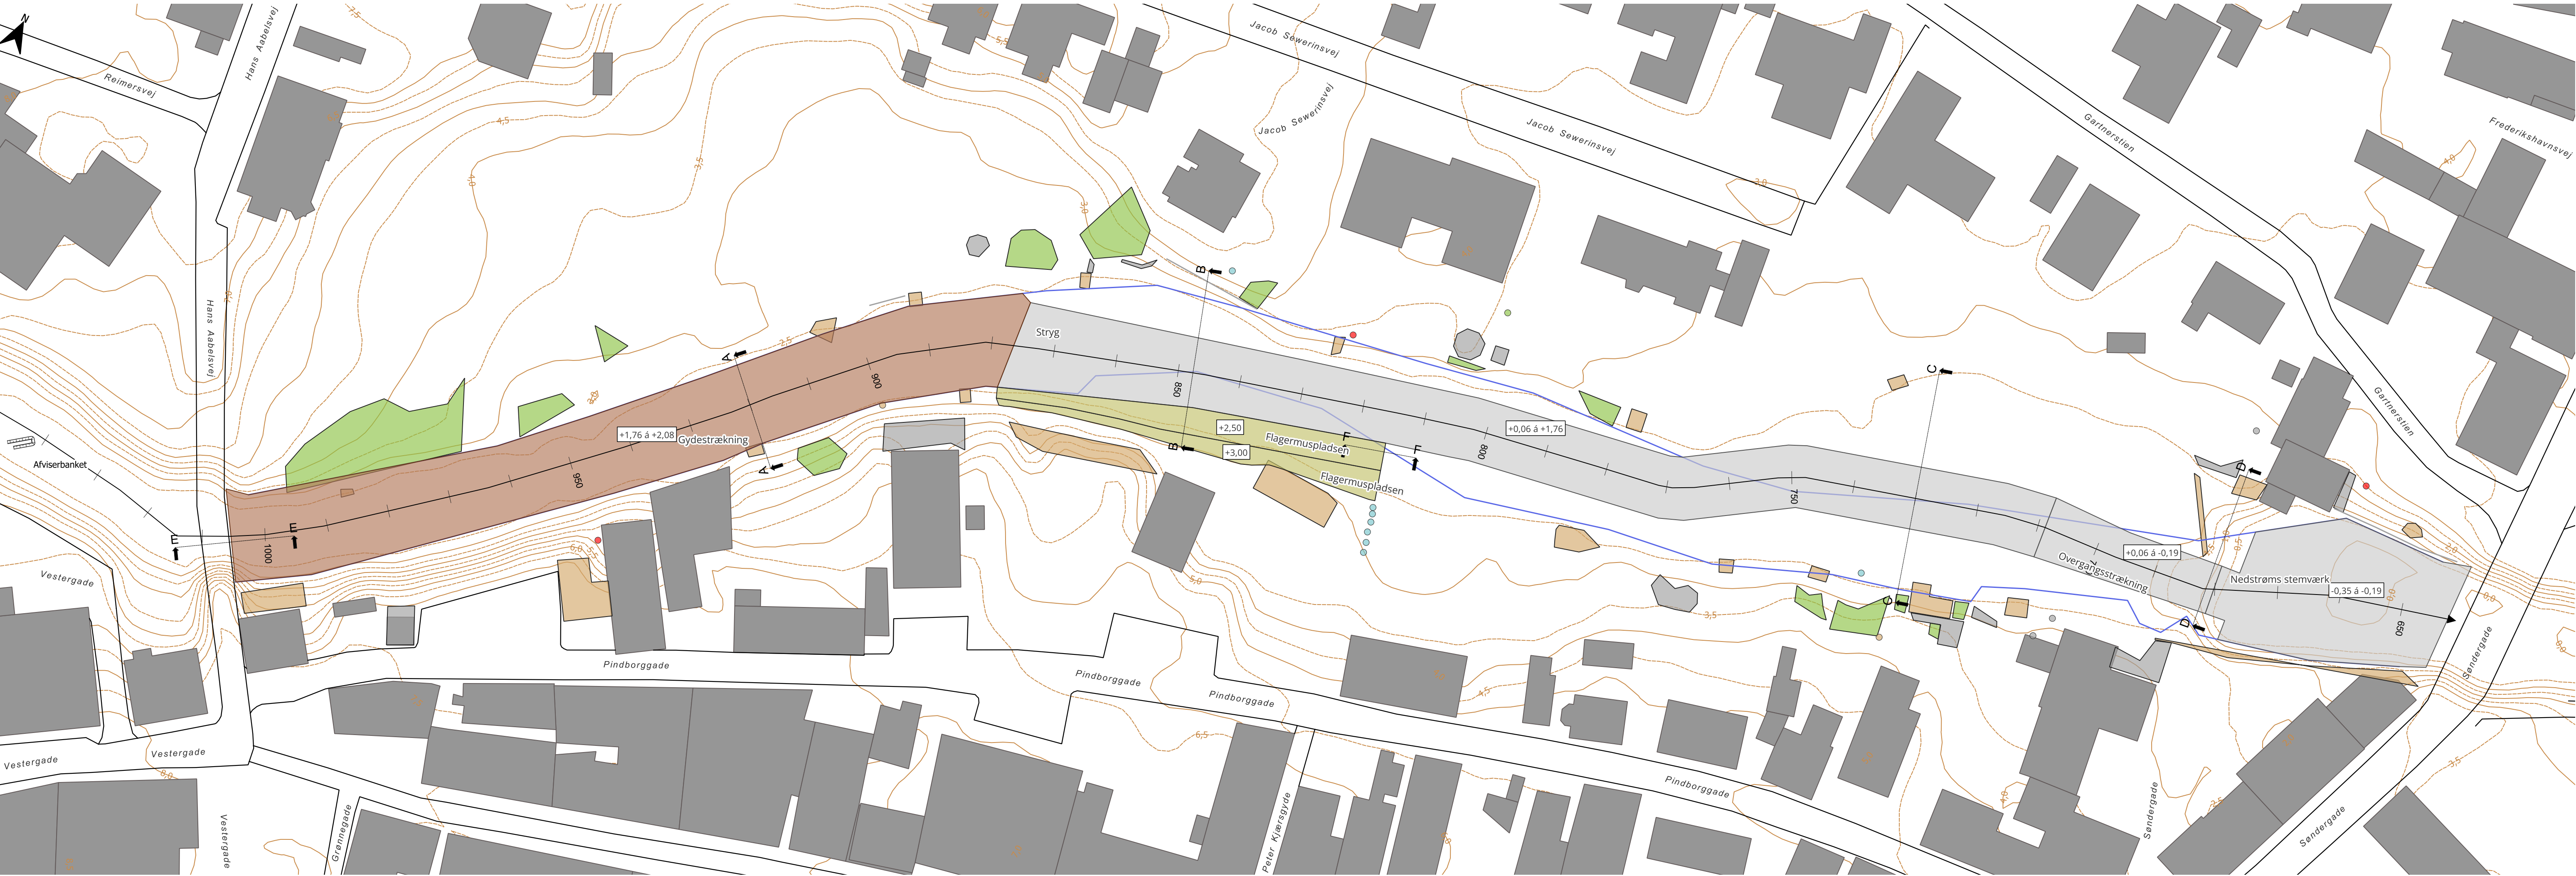

Signaturer

Tværsnit

Stationering

Uddybning og opfyldning

Skråninger

Opfyldningsområder

Erosionssikring

Gydegrus

Stabilt grus

Eksisterende forhold

Tungt byggeri

Stensætning

Bevoksning

Opmålt åbrink

Tungt byggeri

Let byggeri

Vejkant

Bygning

Terræn

Øvrig indmåling, eks. forhold

Bevoksning

Brønddæksel

Let byggeri

Højdekurver (0,5 m) DHM

Navn	Areal/m2	Fald/promille	Kote eks. gns./m	Mængdebal./m3	Mængde/m3	Opfyldning gns./m
Flagermuspladsen	145		4,75	-254	44	0,30
Flagermuspladsen	222		3,10	-134	67	0,30
Gydestrækning	1.728	2,5	1,76	285	432	0,25
Nedstrøms stemværk	709	5,5	0,10	-5	106	0,15
Overgangsstrækning	248	8	1,20	-315	161	0,65
Stryg	1.775	10	1,71	-1.415	1.153	0,65

Note
Koordinatsystem ETRS89 / DKT2, EPSG:4094

Koterne angiver endelig overflade.

Mængder er totale opfyldningsmængder og består af forskellige opfyldningsmaterialer. Mængdebalance angiver total mængde i forhold til eks. terræn, dvs. uden foreudgående oprensning. Minus angiver at der skal netto fjernes flere materialer end der skal tilføres.

Opfyldning nedstrøms stemværk er skønnet. Der skal ikke oprenses forud for opfyldning.

Konturer er konturer af eksisterende terræn fra Danmarks højdemodel.

De angivne mængder for Flagermuspladsen er ekskl. sætninger og opfyldningsmængden er alene svarende til 300 mm stabilt grus. Vurderede mængder for opfyld inkl. sætninger fremgår af tilbudslisten.

Udarb./Tegn
DKJHOJ

Sag nr.
41010547

Kontrolleret
DKNJIA

Mål
1:500

Godkendt
DKJHOJ

Dato
2025-06-11

Side
1

Frederikshavn Kommune

Sæby Vandmølle

Opfyldningsplan

Tegn. nr.

131