


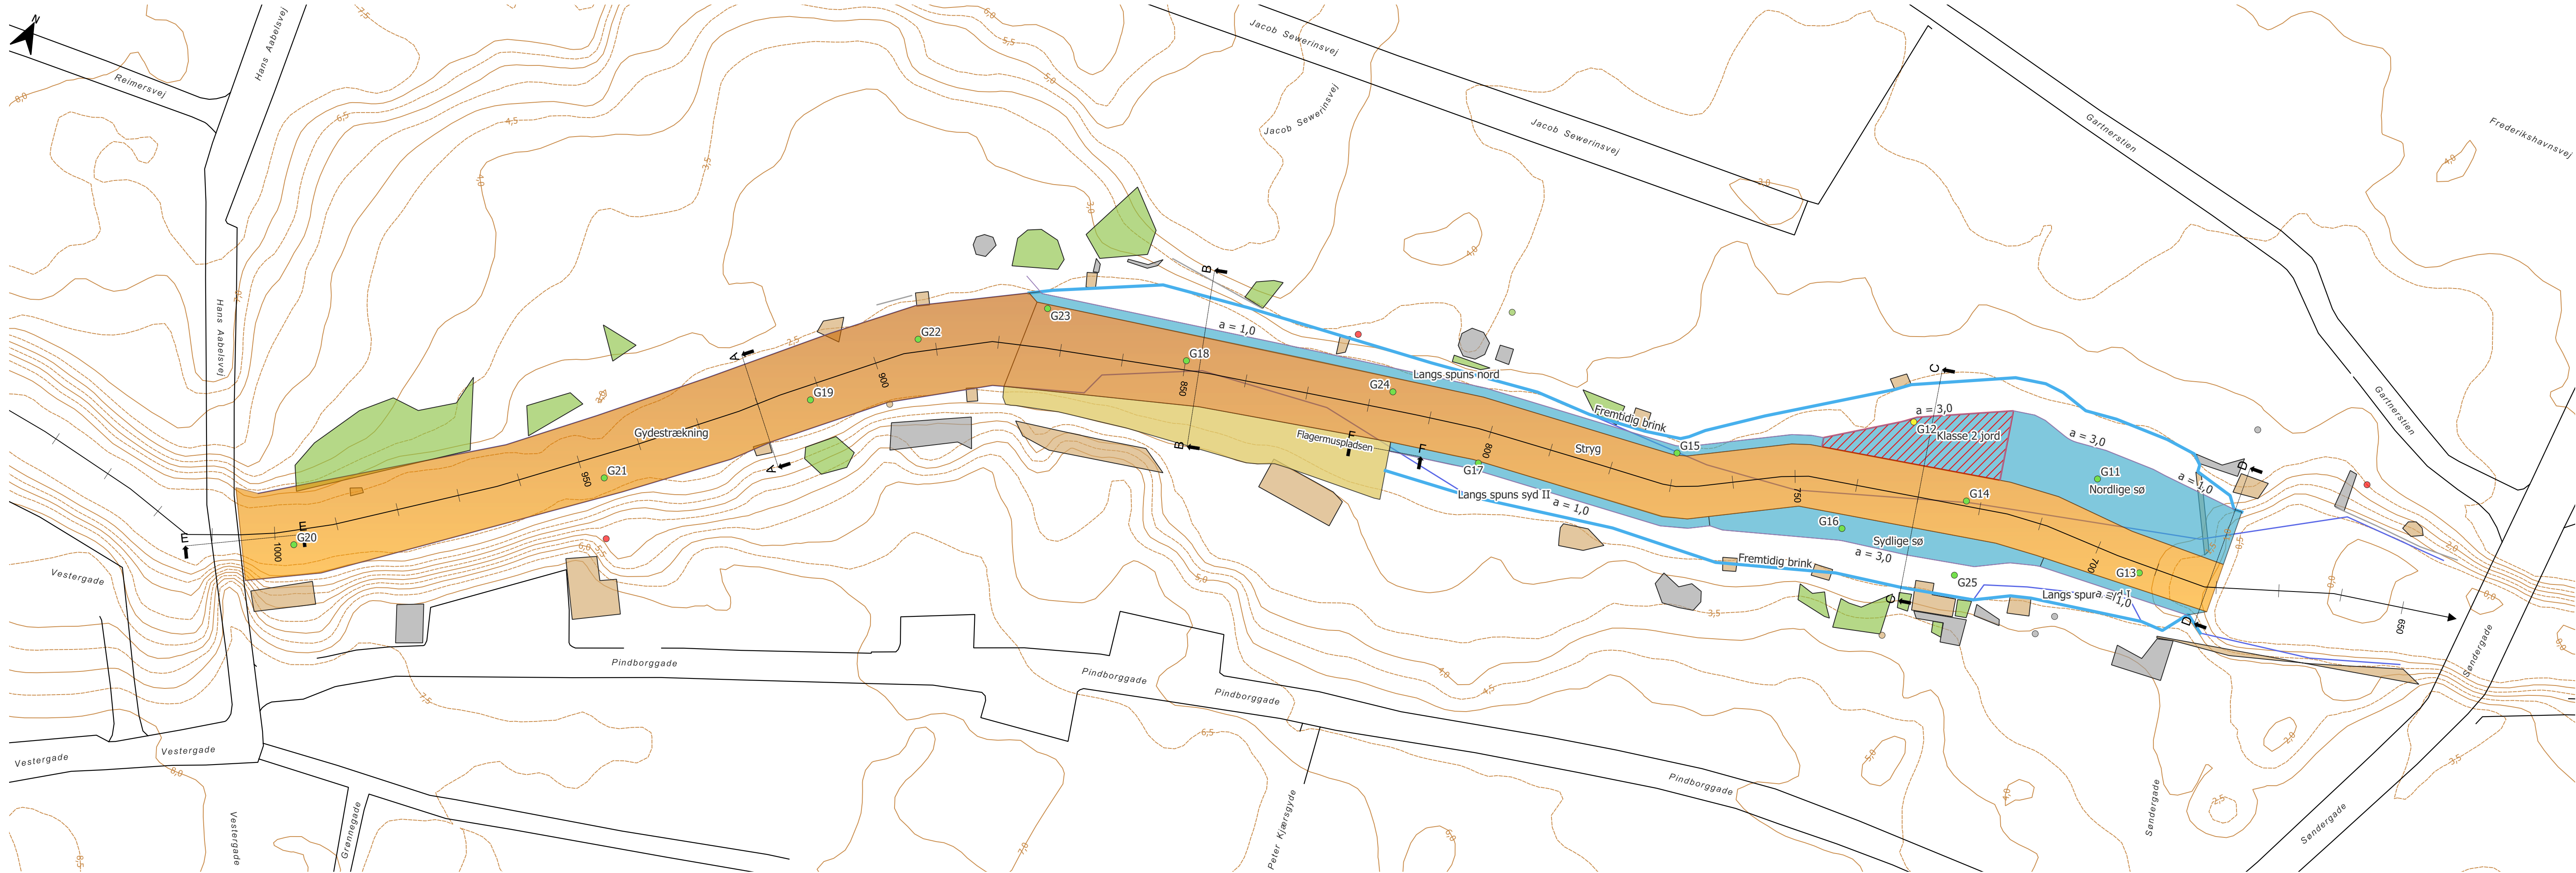

Signaturer

Tværsnit

Stationering

Miljø

Nye sedimentprøver

1

2

Uddybning og opfyldning

Uddybningslinje

Uddybningsområder

Uddybning til kote

Uddybning med fald

Klasse 2 jord

Hovedgeometri

Strækninger

Brink

Arealer

Plads

Eksisterende forhold

Øvrige indmåling, eks. forhold

Bevoksning

Brøddæksel

Løst byggeri

Tungt byggeri

Stensætning

Bevoksning

Opmålt åbrink

Tungt byggeri

Løst byggeri

Vejkant

Terræn

Højdekurver (0,5 m) DHM

Navn	Kote/m	Mængde/m3	Jordklassificering	Kote gns. eks./m	Areal/m2
Nordlige sø	0,75	464	1	1,84	388
Klasse 2 jord	0,75	351	2	2,33	201
Langs spurs nord	0,75	157	1	1,47	198
Sydlige sø	0,75	96	1	1,18	204
Langs spurs syd I	0,75	25	1	1,38	39
Langs spurs syd II	0,75	107	1	1,96	80
Stryg	Var.	3.037	1	1,64	2.023
Gydestrækning	Var.	147	1	1,76	1.728

Note
Koordinatsystem ETRS89 / DKT2, EPSG:4094
Konturer er konturer af eksisterende terræn fra Danmarks højdemodel.

Udarb./Tegn DKJHOJ	Kontrolleret DKNIJA	Godkendt DKJHOJ	
Sag nr. 41010547	Mål 1:500	Dato 2024-12-12	Side 1
Frederikshavn Kommune Søby Vandmølle Oprensningsplan			Tegn. nr.

130