


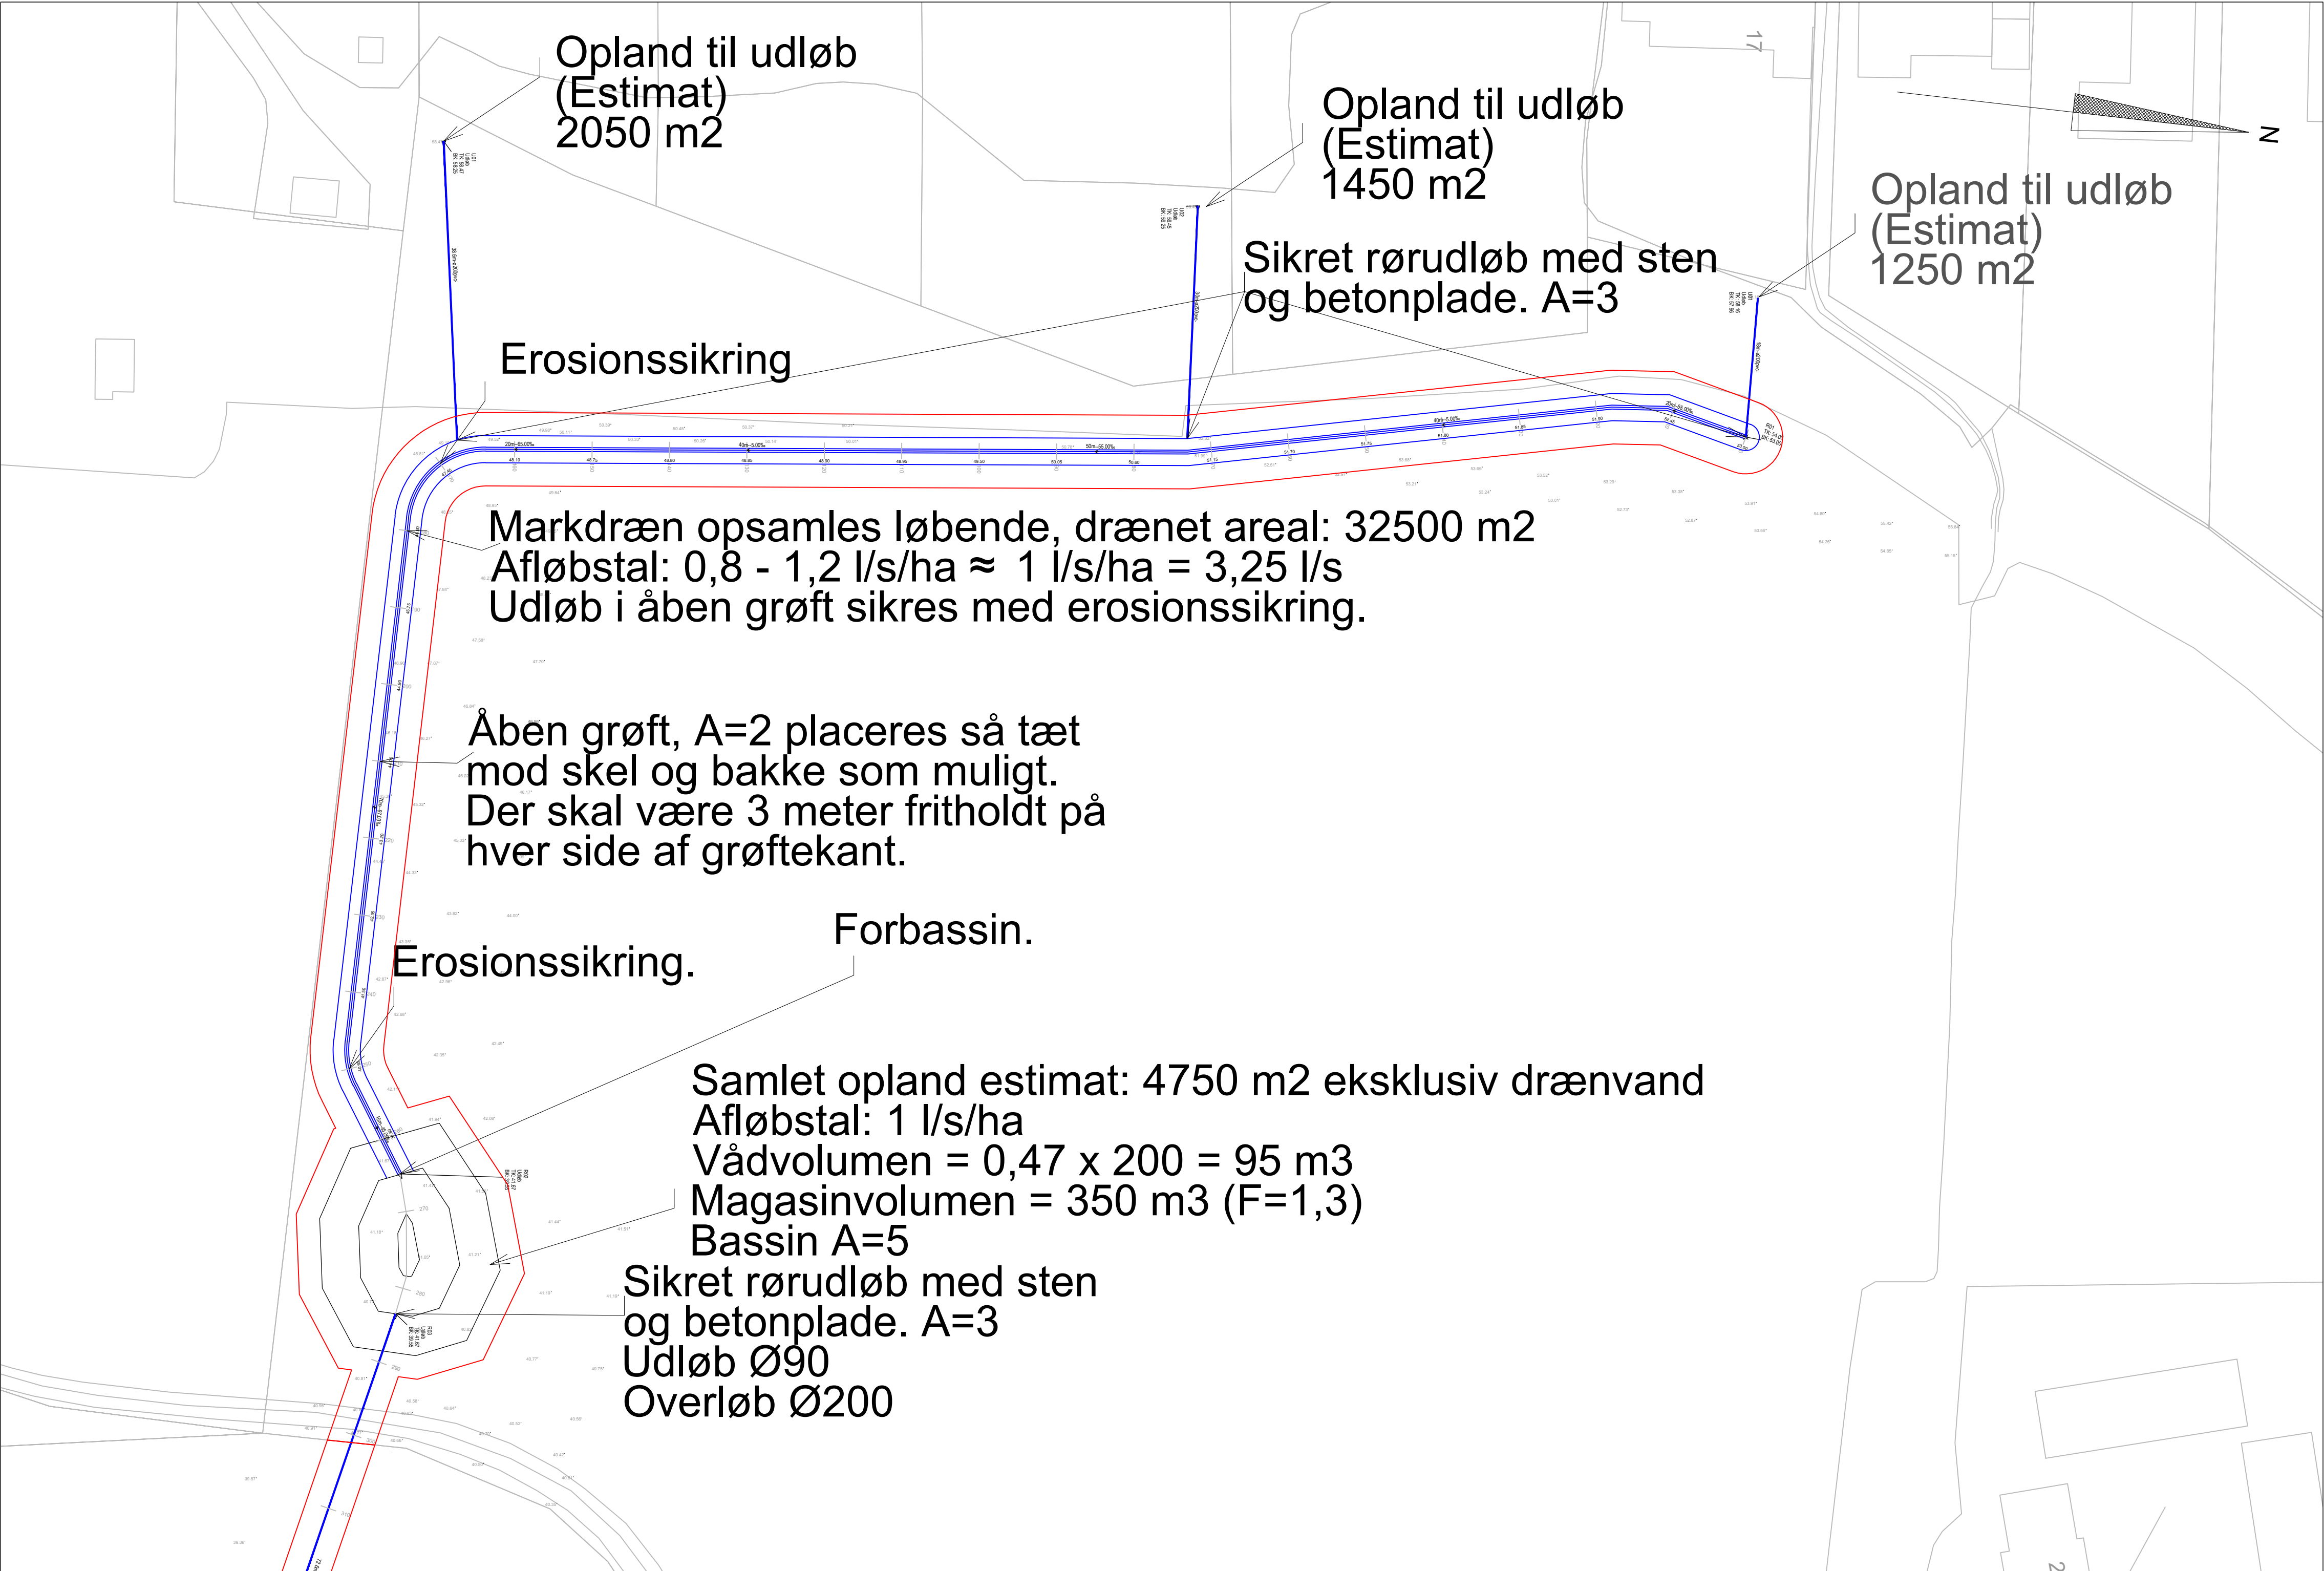

SIGNATURFORKLARING

- Grøft-/bassinprofil
- Regnvandsledning
- Arealbehov for drift
- X.XX Eks. kote
- x.xx Projekteret kote

Note:
Projektet er opmålt med GPS i UTM 32N. Der er eller vil blive etableret fikspunkt som oplyses.
Dette skal bruges som udgangspunkt for arbejdet og entreprenøren skal kontrollere, at det stemmer overens med dennes system for såvidt angår koordinater og højder.

Revisionsdato/initialer:	Revisionsårsag:	Revision:
	CENTER FOR EJENDOMME, PARK & VEJ Knivholtvej 15 - 9900 Frederikshavn - 98 45 50 00	Konstr.: CRPT Tegn.: CRPT Kontr.: SEPI
Donbækvej, Frederikshavn Etablering af ny afledning for vejvand Kloakplan, st. 0 - 310		Filnavn: Donbækvej.dwg Tegning nr.:
Mål: 1: 500	Dato: 14.11.2025	Sagsnr: GEO-2025-05835
2025-5835-K2		