

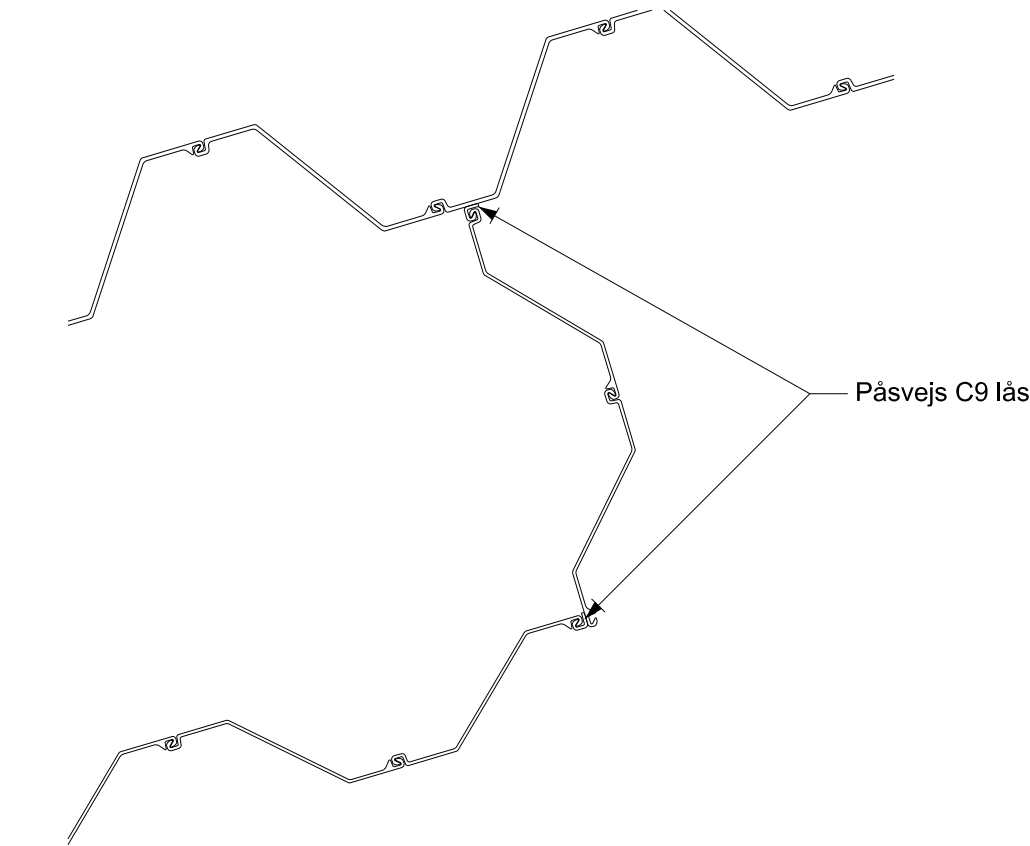


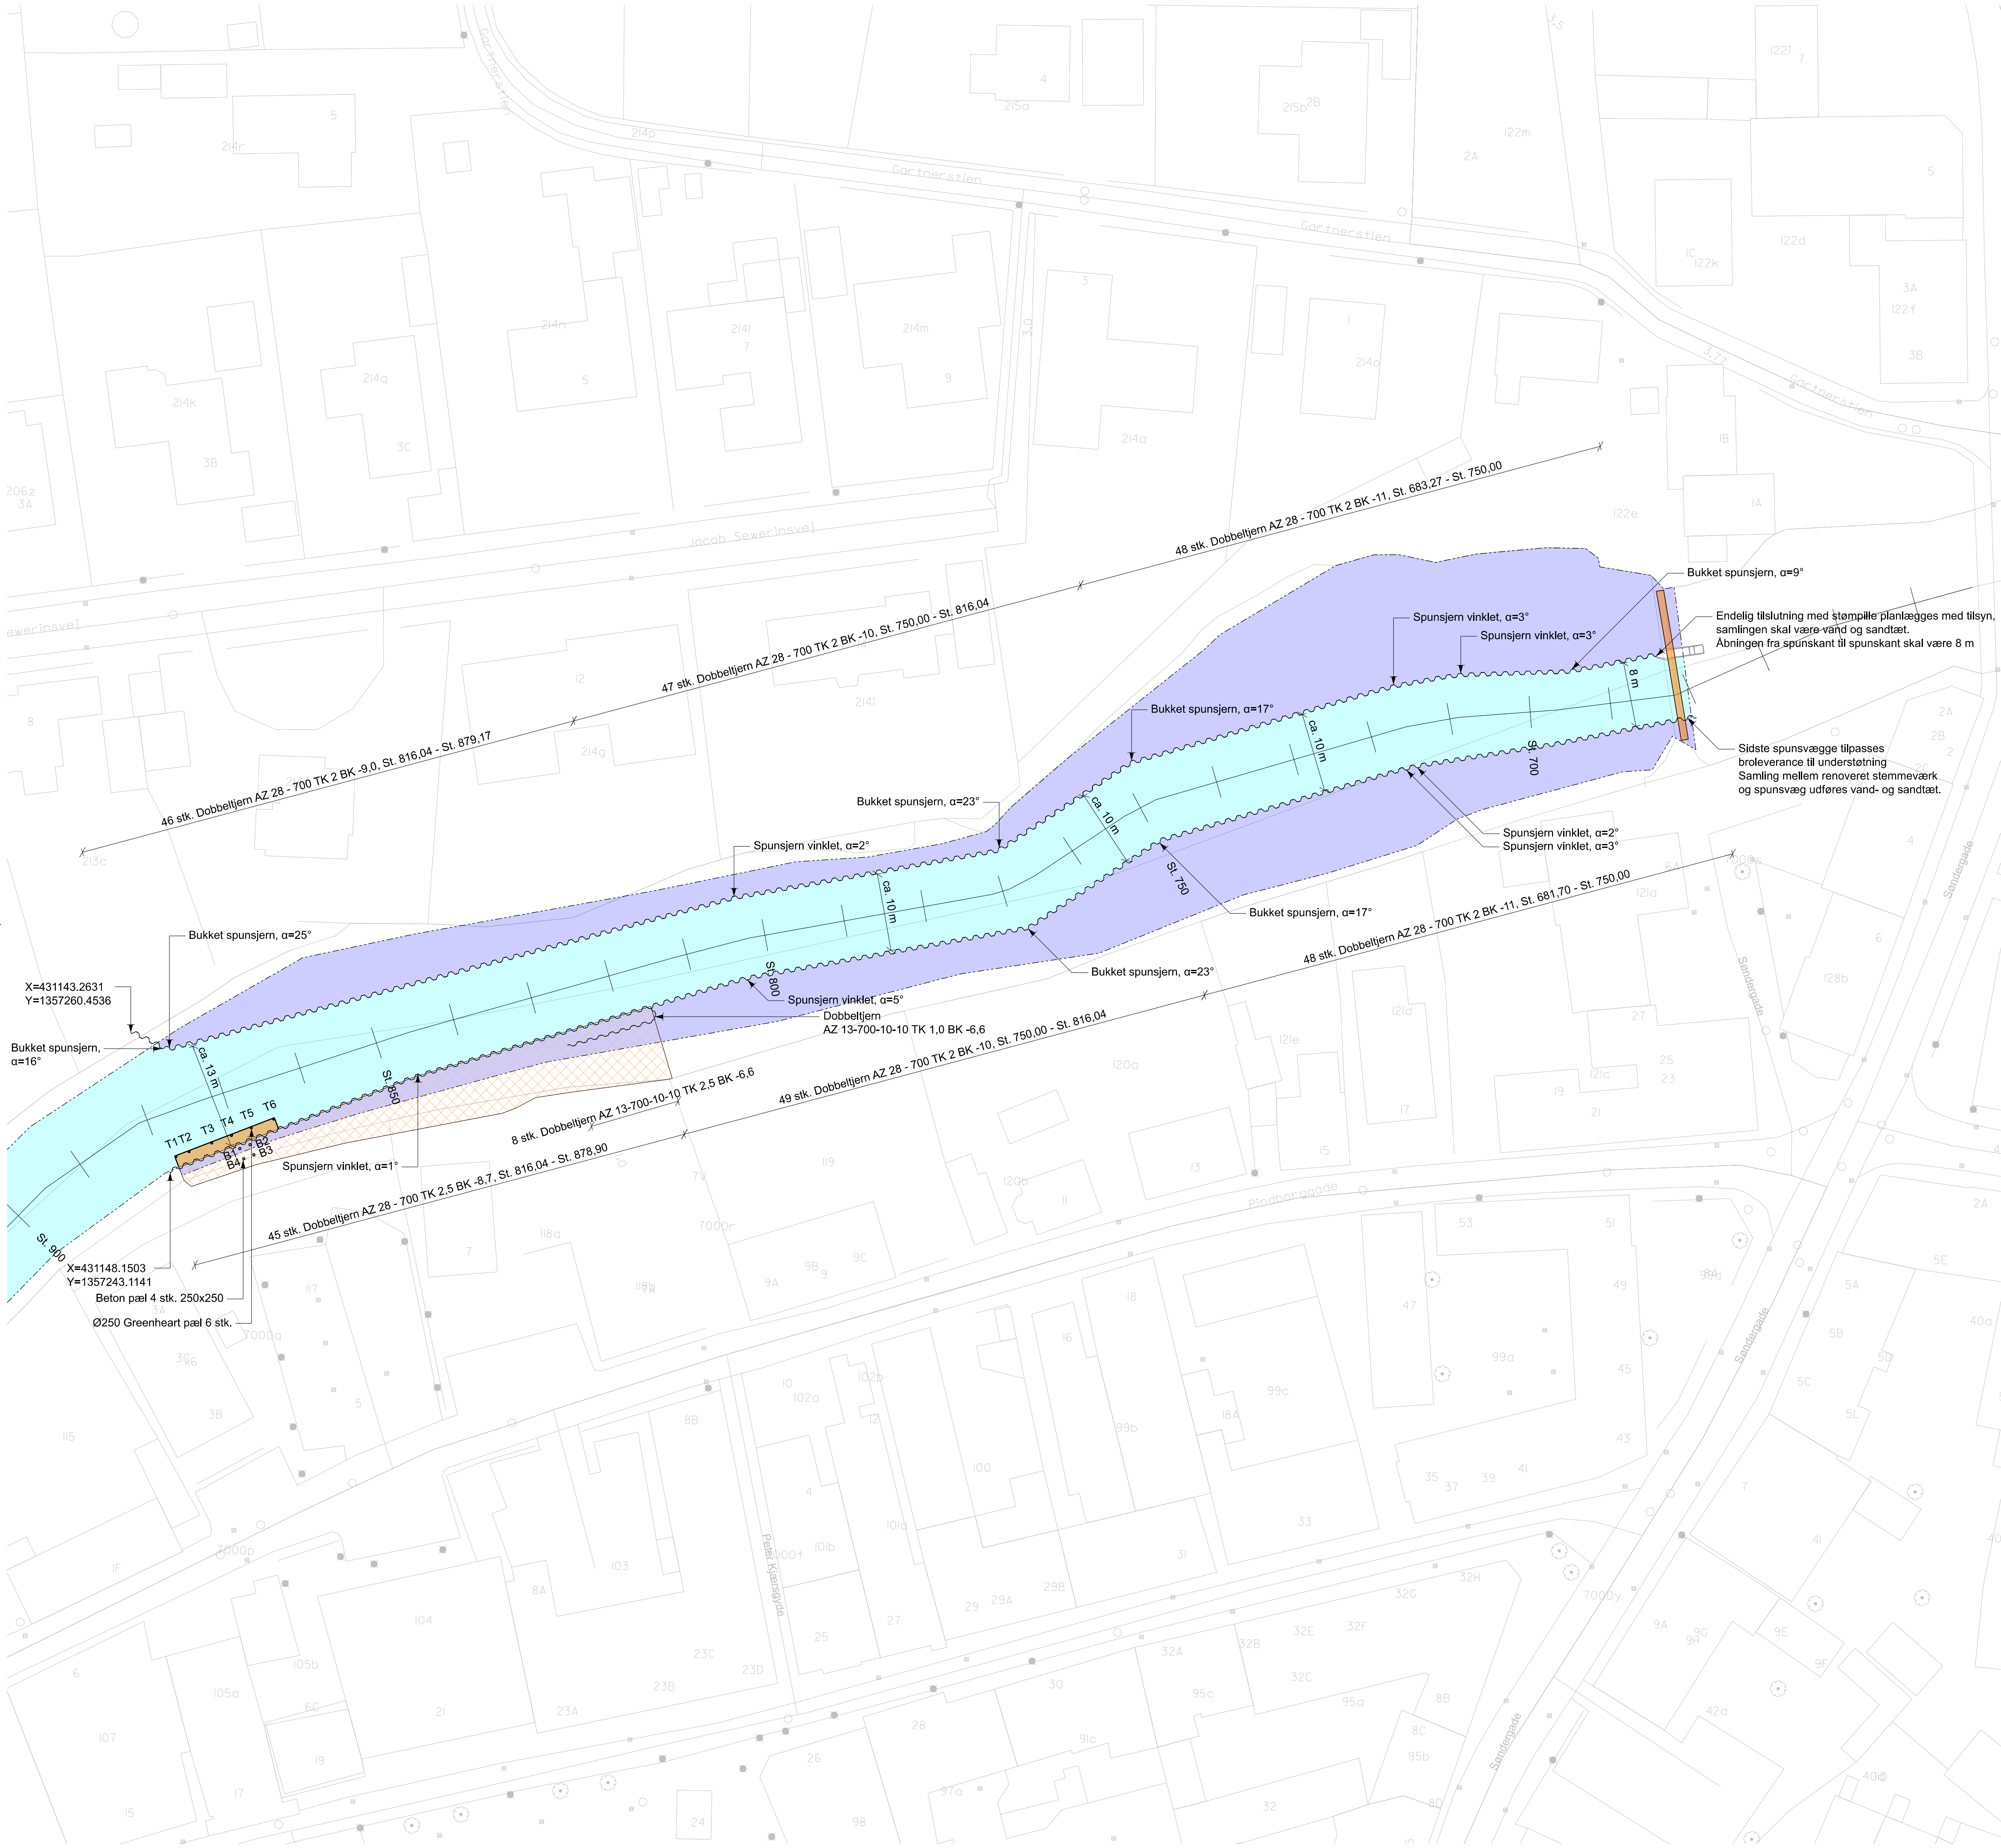

DETALJE FOR C9 LÅSE, 1:25

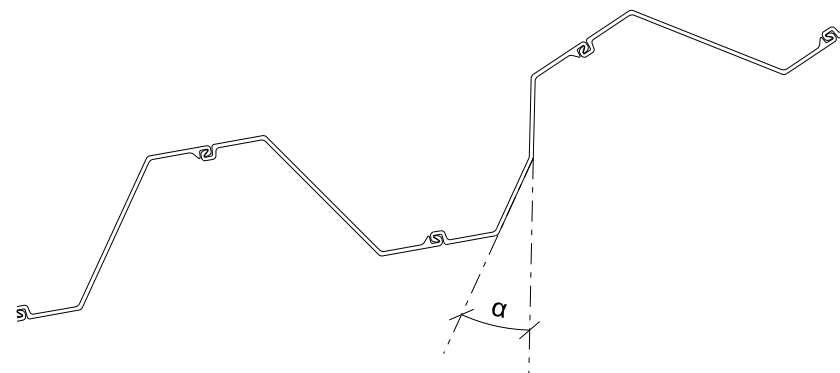

DETALJE MED EKSEMPEL FOR BUKKET SPUNSJERN, 1:25

NOTE:

Ubenævnte mål er i mm.
Koordinatsystem er DKTM2.
Koter er i m DVR90.

SIGNATURER:

- Vandløb
- Sø
- Flagermuspladsen
- Servicebro

120 0



Revision/Tekst	Udarb./Tegn.	Kontrolleret	Godkendt	Dato
Udarb./Tegn SEKA/NIJA Sag nr. 41010547	Kontrolleret JHOJ Mål 1:400	Godkendt JHOJ Dato 24-09-2024	Side	



Sæby Vandmølle
Spuns- og pæle plan

Tegn. nr.

120 0

PRINT DATO: 05-12-2024

CADFILE: jwc\SESTOAS211.sweco.se\FW-sweco\Documents\DK\41010547\Sæby Vandmølle\06_Geometry\Draw