


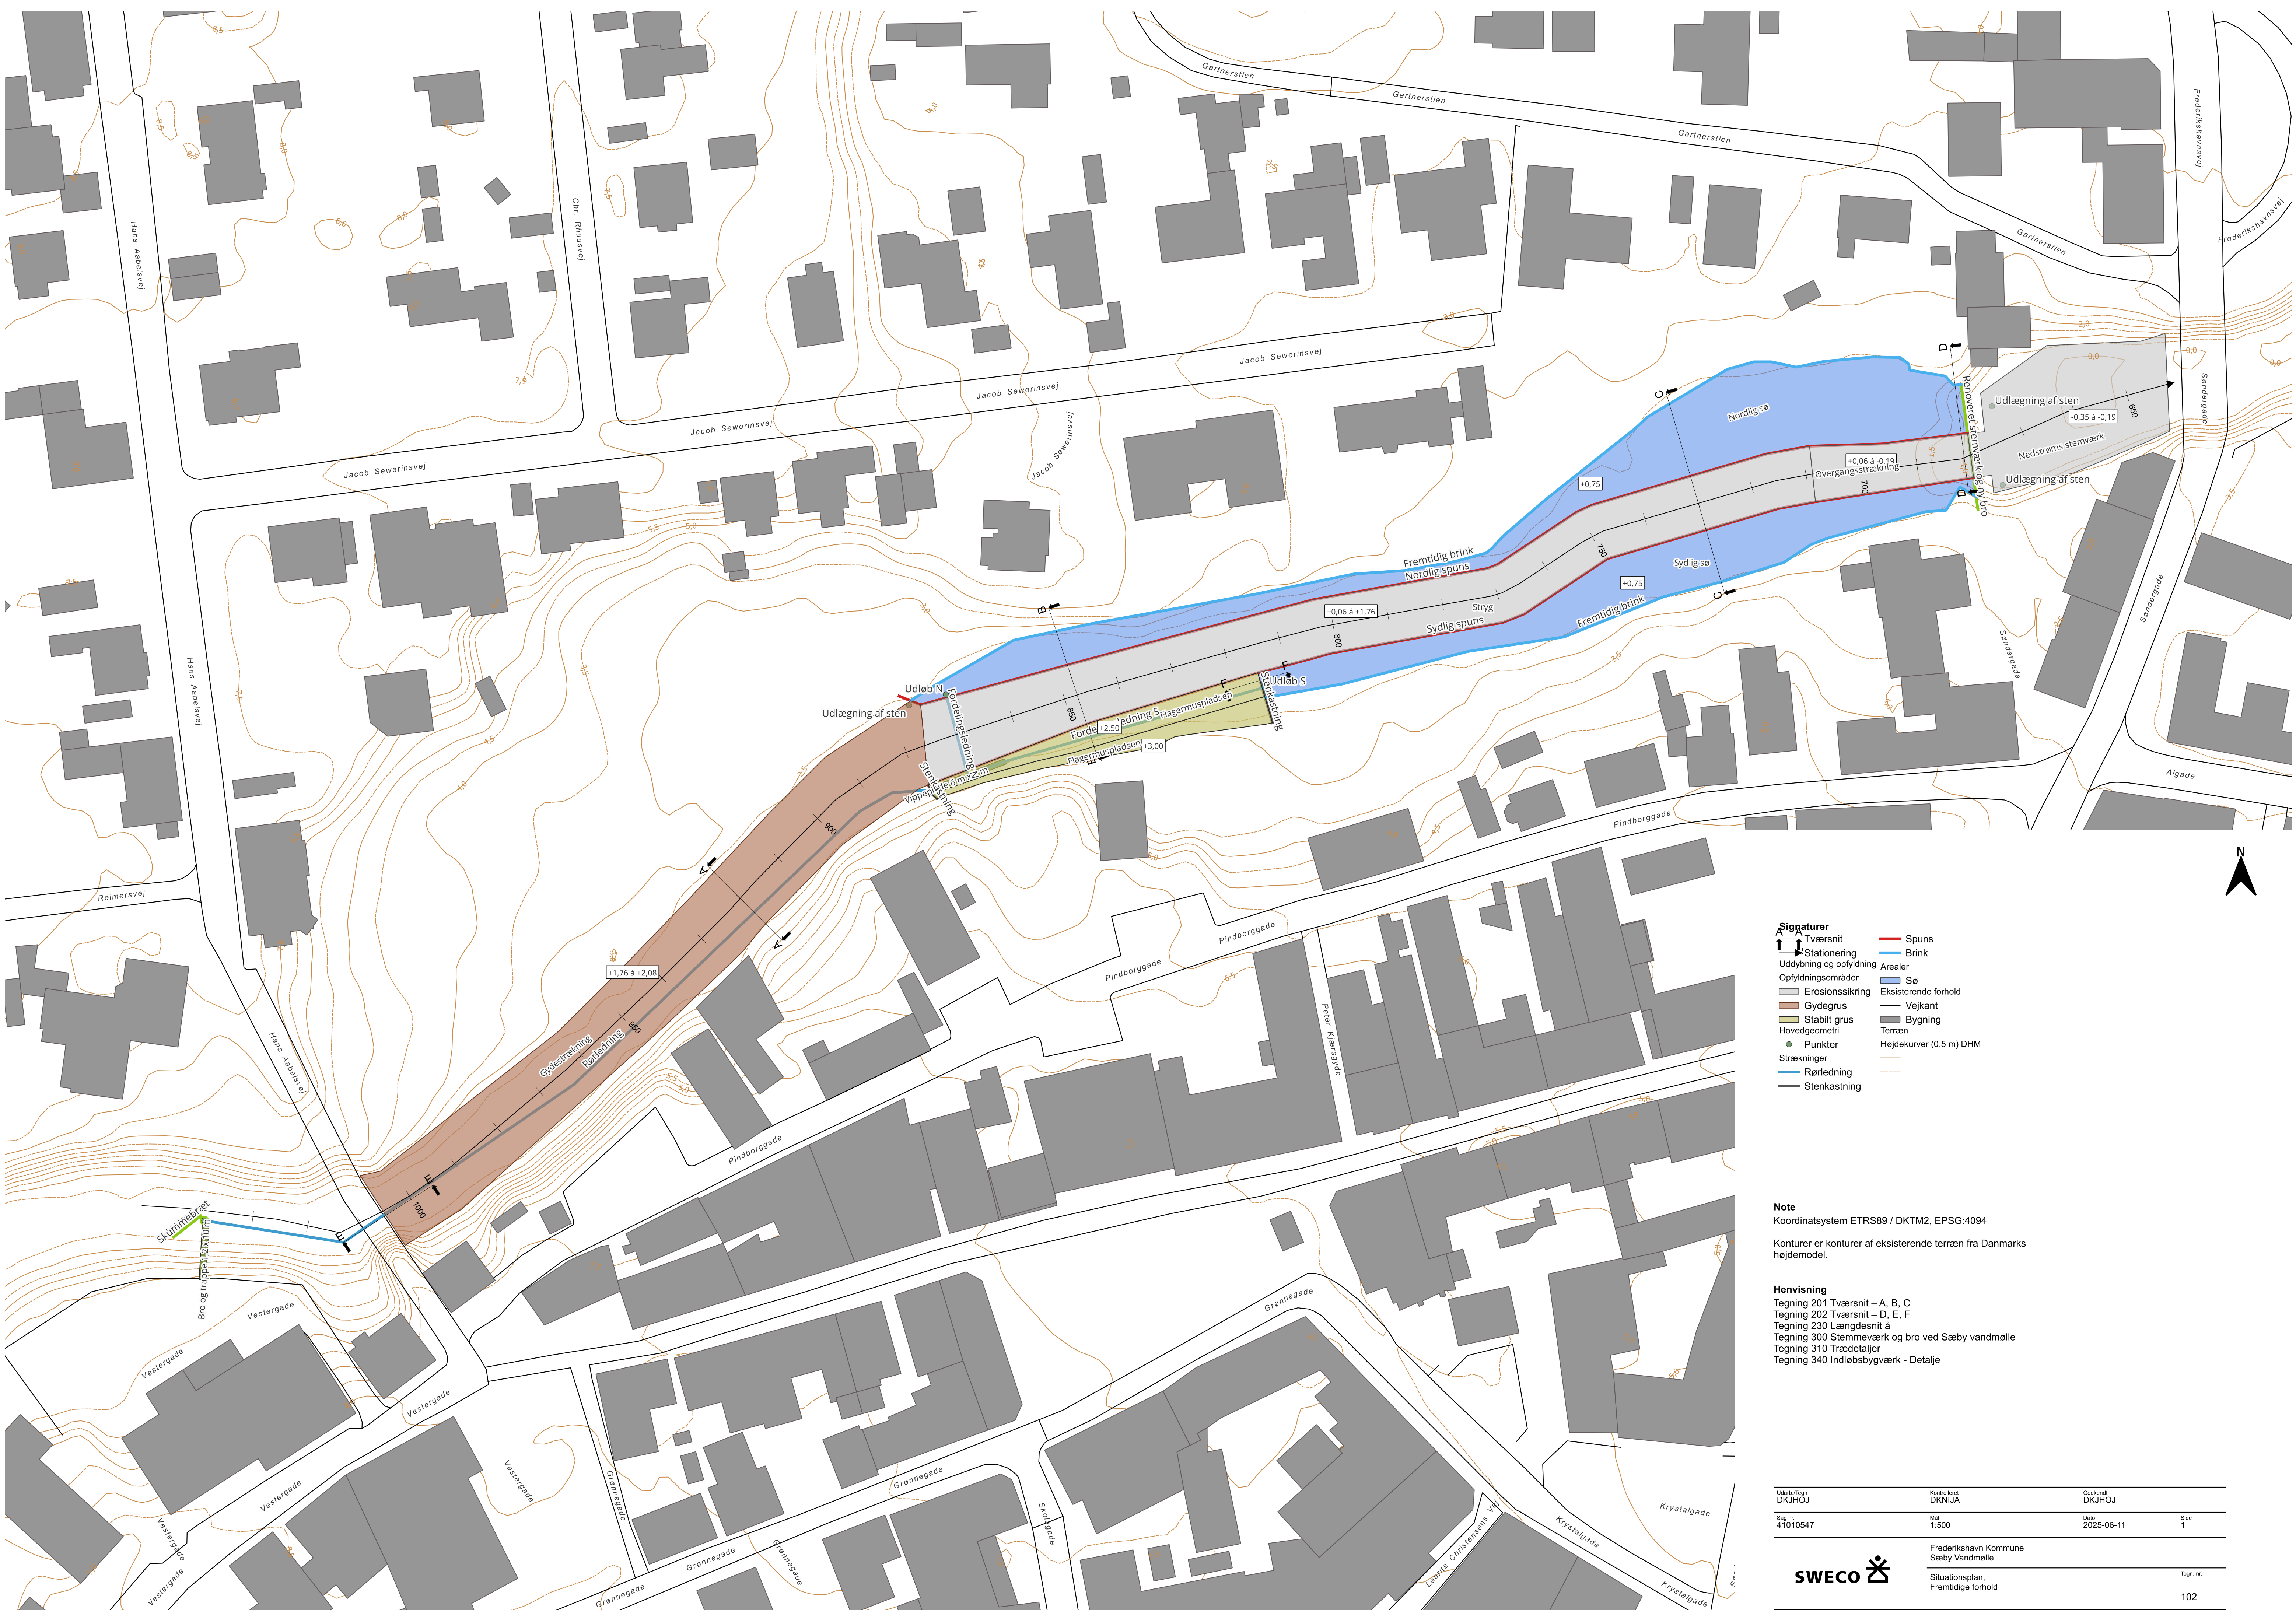

- Signaturer**
- Tværsnit
 - Stationering
 - Uddybning og opfyldning
 - Opfyldningsområder
 - Erosionssikring
 - Gydegrus
 - Stabilisert grus
 - Hovedgeometri
 - Punkter
 - Strækninger
 - Rørledning
 - Stenkastning
- Spurs
 - Brink
 - Arealer
 - Sø
 - Eksisterende forhold
 - Vejkant
 - Bygning
 - Terræn
 - Højdekurver (0,5 m) DHM

Note
Koordinatsystem ETRS89 / DKT2, EPSG:4094

Konturer er konturer af eksisterende terræn fra Danmarks højdemodel.

Henviſning
Tegning 201 Tværsnit – A, B, C
Tegning 202 Tværsnit – D, E, F
Tegning 230 Længdesnit å
Tegning 300 Stemmestærk og bro ved Sæby vandmølle
Tegning 310 Trædetaljer
Tegning 340 Indløbsbygværk - Detalje