

Dybvad Ældrecenter
Ålborgvej 430A,
9352 Dybvad
Sendt via E-boks til ejer
Kopi sendt til Center for Ejendomme, Park og Vej
Att. Chris Staversbøl Flindt Petersen

Tlf. +45 98 45 50 00
post@frederikshavn.dk
www.frederikshavn.dk
CVR-nr. 29189498

4. juli 2025

Tilladelse til udledning af tag- og overfladevand til Bredmose Bæk fra Dybvad Ældrecenter samt etablering af regnvandsbassin på ejendommen Ålborgvej 430A, 9352 Dybvad

Sagsnummer: GEO-2025-02155
Dokumentnummer: 8412067

Sagsbehandler:
Jesper Ø. Christensen
Direkte telefon:
+45 9845 6358

Indholdsfortegnelse

1.	Frederikshavn Kommunes tilladelse og vilkår	2
1.1.	Tilladelse.....	2
1.2.	Vilkår for anlæggets udformning og placering	2
1.3.	Vilkår for anlæggets drift og vedligeholdelse.....	3
1.4.	Andre bestemmelser.....	4
2.	Ibrugtagning af tilladelse.....	4
3.	Grundlag for Frederikshavn Kommunes afgørelse.....	4
3.1.	Lovgrundlag.....	4
3.2.	Beskrivelse af sagen	5
3.3.	Frederikshavn Kommunes vurdering.....	8
3.4.	Samlet konklusion	9
4.	Klagevejledning	9

1. Frederikshavn Kommunes tilladelse og vilkår

1.1. Tilladelse

I medfør af Miljøbeskyttelseslovens § 28 meddeler Frederikshavn Kommune hermed tilladelse til udledning af tagvand og overfladevand fra Dybvad Ældrecenter på ejendommen matr.nr. 1lc Dybvad Hgd., Skæve beliggende Ålborgvej 430, 9250 Dybvad. En del af tag- og overfladevandet forsinkes gennem et regnvandsbassin inden udledningen til Bredmose Bæk.

Tilladelsen meddeles på baggrund af det indsendte ansøgningsmateriale modtaget den 29. april 2025, samt supplerende oplysninger modtaget den 30. april 2025 samt vurderingen af Frederikshavn Kommunes Vandløbsteam.

Denne tilladelse omfatter kun udledningen af tag- og overfladevand. Det er ansøgers ansvar at indhente øvrige tilladelser, der skal til for, at det samlede anlæg kan lovliggøres.

Tilladelsen omfatter lovliggørelse af eksisterende udløb og nyt udløb til Bredmose Bæk.

Tilladelsen er gældende fra dags dato, og skal udnyttes inden for to år.

Tilladelsen gives på baggrund af forudsætningerne i ansøgningsmaterialet, kortmaterialet og supplerende oplysninger.

1.2. Vilkår for anlæggets udformning og placering

1. Tilladelsen omfatter udelukkende tagvand og overfladevand fra Dybvad Ældrecenter på ejendommen matr.nr. 1lc Dybvad Hgd., Skæve beliggende Ålborgvej 430, 9250 Dybvad.
2. Anlægget for udledning af tagvand og overfladevand, skal udføres som vist på kortbilag 1.
3. Der skal etableres en sandfangsbrønd eller anden form for sandfang inden udledning vandløbet. Sandfanget skal dimensioneres ud fra den forventede udledte vandmængde og tømmes efter behov – sand og slam bortskaffes efter gældende regler.
4. Tilladelsen gælder udledning via to udløbspunkter fra et samlet befæstede areal på ca. 2.300 m², hvoraf de ca. 700 m² udledes i det nuværende udløbspunkt med betegnelsen DÆ-1 og de resterende ca. 1.600 m² udledes via et nyt udløbspunkt med betegnelsen DÆ-2.

5. Udledningen af tag- og overfladevand skal ske via udløbspunkterne som angivet i nedenstående tabel 1.

Udledningspunkt	Udløb	Udløbsplacering (X/Y) ETRS 89/UTM32N		Vandløb	Vandsystem
Eksisterende udledningspunkt	Dybvad Ældrecenter Udledning DÆ-1 Bredmose Bæk	582040.550	6348990.386	Bredmose Bæk	Voer Å
Nyt udledningspunkt via pumpe fra nyt regnvandsbassin	Dybvad Ældrecenter Udledning DÆ-2 Bredmose Bæk	582031.7683	6349034.1810	Bredmose Bæk	Voer Å

Tabel 1: Udløbets placering

6. Regnvandsbassin skal dimensioneres til den ansøgte kapacitet på 74 m³.
7. Regnvandsbassinet skal placeres som angivet på kortbilag 1.
8. Pumpeydelse og vandstand i regnvandsbassinet skal styres, så den samlede udledning fra de to udløb ikke overstige 25 liter pr. sekund.
9. Bundkoten på røret, der føres ud i vandløbet fra de to udledninger, skal være over nedenstående bundkoter:
- Eksisterende udløb (DÆ-1): bundkote udløb 14.54 (DVR90)
 - Nyt udløb (DÆ-2): bundkote udløb 14.58 (DVR90)
10. I anlægsfasen skal det sikres, at der ikke sker udvaskning af sand, ler mv. til Bredmose Bæk.

1.3. Vilkår for anlæggets drift og vedligeholdelse

11. Udledningen må ikke give anledning til erosion i Bredmose Bæk.
12. Udledningen må ikke medføre uæstetiske forhold i regnvandsbassinet eller i Bredmose Bæk
13. Udledningen må ikke medføre synlig farve, oliefilm, skumdannelser eller flydestoffer på vandoverfladen - hverken ved udløbet i Bredmose Bæk.
14. Der må ikke udledes sand og/eller slam, der giver anledning til aflejringer i Bredmose Bæk.
15. Udledningen må ikke være til hinder for at målsætningen om god økologisk tilstand i Bredmose Bæk kan opfyldes.
16. Frederikshavn Kommune kan i nødvendigt omfang forlange, at der udtages spildevandsprøver. Spildevandsprøven skal da udtages og analyseres af et akkrediteret laboratorium. Ejendommens ejer skal bestille og betale prøverne. Spildevandsprøverne skal udtages som øjebliksprøver, mens der sker afløb til tilløb til Bredmose Bæk.

Analyseresultaterne sendes i kopi til Frederikshavn Kommune.

1.4. Andre bestemmelser

17. Tilsynsmyndigheden kan til enhver tid ændre vilkår fastsat i tilladelsen, hvis de tidligere fastsatte vilkår må anses for utilstrækkelige eller uhensigtsmæssige. Desuden kan tilsynsmyndigheden nedlægge forbud, såfremt en evt. forurening ikke kan afhjælpes, jf. Miljøbeskyttelseslovens § 30. Tilsynsmyndighedens afgørelse kan ikke påklages til anden administrativ myndighed.
18. Overvågningsdata for bl.a. drift af pumpe(r) skal udleveres til tilsynsmyndigheden, hvis det skønnes nødvendigt.
19. Eventuelle ændringer af udledningen, herunder anlæg, regnvandsbassin, eller placering, mm., i forhold til det ansøgte skal indberettes og godkendes på ny af Frederikshavn Kommune.
20. Der er ikke taget stilling til, om projektet overholder eventuelle private servitutter, eller om der på ejendommens blad i tingbogen kan være forhold, der har betydning for sagen.
21. Når projektet er afsluttet, skal der indsendes underskrevet færdigmelding til Center for Teknik og Miljø. Herefter afsluttes sagen.

2. Ibrugtagning af tilladelse

Udledningstilladelsen har i henhold til miljøbeskyttelseslovens § 96 ikke opsættende virkning. Det betyder, at tilladelsen kan udnyttes, når ansøger modtager denne.

Hvis tilladelsen udnyttes før klagefristens udløb og behandling af eventuelle klager, sker det på ansøgers eget ansvar og regning, hvis tilladelsen ændres eller ophæves pga. klager. Det anbefales derfor at vente med at udnytte tilladelsen, indtil ansøger kender indholdet af en eventuel klage og kan vurdere, om der vil være en økonomisk risiko forbundet med umiddelbart at udnytte tilladelsen.

3. Grundlag for Frederikshavn Kommunes afgørelse

3.1. Lovgrundlag

Tilladelsen er meddelt i henhold til:

- § 28 i lovbekendtgørelse nr. 1093 af 11. oktober 2024 (Miljøbeskyttelsesloven).
- Bekendtgørelse nr. 532 af 27. maj 2024 om spildevandstilladelser m.v. efter miljøbeskyttelseslovens kapitel 3 og 4 (Spildevandsbekendtgørelsen).
- Vejledning nr. 9568 af 19. december 2017 til bekendtgørelse om spildevandstilladelser m.v. efter miljøbeskyttelseslovens kapitel 3 og 4
- Bekendtgørelse nr. 1098 af 21. august 2023 om udpegning og administration af internationale naturbeskyttelsesområder samt beskyttelse af visse arter
- [Vandområdeplan 2021-2027](#)

3.2. Beskrivelse af sagen

Frederikshavn Kommune har den 29. april 2025 modtaget en ansøgning om tilladelse til udledning af tag- og overfladevand fra Dybvad Ældrecenter på ejendommen matr.nr. 11c Dybvad Hgd., Skæve beliggende Ålborgvej 430, 9250 Dybvad. Tag- og overfladevandet forsinkes gennem et regnvandsbassin inden udledningen til Bredmose Bæk.

Center for Ejendomme, Park og Vej ansøger på vegne af Dybvad Ældrecenter om lovliggørelse af eksisterende udledningspunkt for regnvand til Bredmose Bæk samt udledningstilladelse til nyt udledningspunkt. Der ansøges for at kunne håndtere regnvandet ved højere intensitet i et nyt system, hvor regnvandet forsinkes det meste af tiden. Kun ved risiko for oversvømmelse af ældrecenteret vil der periodisk pumpes forbi forsinkelsen.

Belægningsgraden ændres ikke ved projektet og regnvandet vil fortsat blive udledt til Bredmose Bæk.

Vandet fra Dybvad Ældrecenter har altid løbet til Bredmose Bæk, om end befæstelsesgraden har ændret sig over tid. Med tilbygningen i omkring 1990 byggede man ovenpå den eksisterende regnvandsledning, som sidenhen har fået en lunke under bygningen, som skaber en udfordring. Derudover er det gamle regnvandssystem underdimensioneret ift. den nedbørsintensitet vi får i dag. Det har betydet, at der flere gange er sket oversvømmelser på Dybvad Ældrecenter, som har forårsaget betydelig skade, senest i 2024.



Figur 1 Elevatorskakt ved oversvømmelse i 2024

Bredmose Bæk:

Bredmose Bæk har ikke tendens til at ville gå over bredden pga. nedbør lokalt. Nedbør og nedfald fra træer, som begrænser vandstrømmen i underføringen under Ålborgvej, hvor underføringen går fra betonkiste til ø1000 beton rør, har dog givet anledning til, at den er gået over bredderne, men uden bygningsskader på Dybvad Ældrecenter som følge af direkte oversvømmelse fra bækken.



Figur 2 Dybvad Ældrecenter, Bredmose Bæk markeret m. kraftig rød

Spildevandsplan:

Dybvad Ældrecenter er beliggende i et separat kloakeret område, jf. Frederikshavn Kommunes [spildevandsplan 2020](#) (kloakopland DV11). Udledningen er delt i to afløb til

Bredmose Bæk. Et eksisterende udløb der søges lovliggjort samt et ny udløb. Begge udløb er private og ejes af Dybvad Ældrecenter (Frederikshavn Kommune)

Fremtidige løsning

Lovliggørelse af eksisterende udledningspunkt

På Dybvad Ældrecenters matrikel er der i forvejen en udledning til Bredmose Bæk som i dag håndterer al regnvand fra tagflader, belægninger samt drænvand. Det samlede areal, der tidligere har bidraget til udledning, er på ca. 2300 m².

Den fremtidige udledning vil i dette punkt håndtere mindre vand end tidligere. Det fremtidige areal, der bidrager til udledning, vil fremadrettet være på ca. 700 m², hvilket ved en omregning på 1 l/s/ha vil svare til 0,7 l/s ekskl. drænvand.



Det eksisterende system er udstyret med højvandslukke. Ved det fremtidige system vil der i højvandsituationer være overløb til det nye system.

Center for Ejendomme, Park og Vej ønsker tilladelse til at lovliggøre det eksisterende udledningspunkt i kombination med tiltag i forbindelse med nyt system for regnvandshåndtering.

Nyt system til håndtering af regnvand

For at kunne håndtere regnvand ved den intensitet, som er observeret i nyere tid, skal det eksisterende system ændres. Skitseprojektet, som er beskrevet ved tegning i bilag 1, beskriver det fremtidige system, hvor vandet vendes mod nord og rundt om bygningen. Løsningen indeholder et bassin og ledninger, der er dimensioneret til opstuvning. Ydermere er der brønd med bypass i højvandslukke samt pumpe, som skal sætte ind før vandet, løber ind i bygningen. Det nye system og det nye udløbspunkt er nødvendigt, fordi eksisterende system ikke kan håndtere de intensive regnhændelser. Derfor planlægges et nyt trace uden om bygningen. Regnvandet føres ikke til separatkloakken, da Forsyningens ledninger ikke har kapacitet nok til at understøtte udledningen. Forsyningens regnvandsledning udleder også til Bredmose Bæk, men længere nedstrøms.

Der er udført geoteknisk rapport inklusive borer og prøver, som belyser nogle af de anlægsmæssige forhold på matriklen, herunder bl.a. nødvendigheden for grundvandssænkning, sikring af bygninger mv.

Ny udledningstilladelse ved nyt udledningspunkt.

Med det nye system, under normale forhold, vil overfladevand fra Dybvad ældrecenter blive udledt til Bredmose Bæk ved gravitation på samme måde, som det sker i dag. Vandaflodningen vil blot blive fordelt via to udløbspunkter.

Det befæstede areal på plejecenteret er opgjort til ca. 2.300 m², hvoraf de ca. 700 m² udledes i det nuværende udløbspunkt og de resterende ca. 1.600 m² udledes via et nyt udløbspunkt ca. 45 meter længere opstrøms.



Figur 3 Befæstet areal ved fremtidig løsning

Ved en 1-års regn vil der være en teoretisk udledning på ca. 25 l/s fra ældrecenteret til Bredmose Bæk.

Når vandstanden i åen overstiger udløbskoten, vil kontraktklapperne lukke i, så der ikke sker tilbagestuvning. Når der regner og **vandstanden** i kloaksystemet når over ca. kote +14,8 m vil pumpestationen starte op og sikre fortsat udledning af regnvand med en ydelse på ca. 15-25 l/s. Den del af regnvandet, som ikke kan pumpes ud med denne ydelse, forsinkes i et regnvandsbassin ved siden af åen.

Det er vigtigt at pointere, at projektet ikke medfører ændringer i befæstelsesgraden, men blot sikrer at afledning fortsat kan opretholdes ved høj vandstand i åen, så det ikke skaber oversvømmelser på ældrecenteret.

Eksisterende og nyt udledningspunkt til Bredmose Bæk

Udledningspunkt	Udløb (navn på bæk/vandløb/grøft)	Udløbsplacering (X/Y) ETRS 89/UTM32N		Vandløb	Vandsystem
Eksisterende udledningspunkt	Dybvad Ældrecenter Udledning DÆ-1 Bredmose Bæk	582040.550	6348990.386	Bredmose Bæk	Voer Å
Nyt udledningspunkt	Dybvad Ældrecenter Udledning DÆ-2 Bredmose Bæk	582031.7683	6349034.1810	Bredmose Bæk	Voer Å

Udledninger og beregningsforudsætninger

- Befæstelsesgraden er 1, da kun befæstede arealer er medtalt i arealopmålingen
- Den hydrologiske reduktionsfaktor er 0,8 – taget fra bilag A til spildevandsplanen.
- Forsinkelsesbassinnet er ikke medregnet under BI5, N og P, da det kun har en forsinkende effekt ift. igangsætning af pumpe.
 - I normalsituation vil det derfor ikke have indflydelse på bundfældning af de pågældende stofmængder.


Data	Eksisterende system	Nyt system (DÆ-2)	Eksist. System tilrettet (DÆ-1)	Enhed
Areal	2300	1600	700	m ²
Årsmiddelnedbør	0,729	0,729	0,729	m/år
Initialtab	0,15	0,15	0,15	m/år
Befæstelsesgrad	100	100	100	%
Hydrologisk reduktionsfaktor	80	80	80	%
Organisk stofmængde (BI5) separat regnvand	6	6	6	mg/l
Kvælstofmængde (Total N) separat regnvand	2	2	2	mg/l
Fosformængde (Total P) separat regnvand	0,4	0,4	0,4	mg/l
Årlige udledninger	Eksisterende system	Nyt system (DÆ-2)	Eksist. System tilrettet (DÆ-1)	Enhed
Vandmængde årligt	1065,36	741,12	324,24	m ³ /år
Organisk stofmængde (BI5) årligt	6,4	4,45	1,95	kg/år
Kvælstofmængde (Total N) årligt	2,13	1,48	0,65	kg/år
Fosformængde (Total P) årligt	0,43	0,30	0,13	kg/år

Kontrol og styring fremadrettet

For at sikre systemets drift og funktion planlægges det at pumpen skal være under fjernovervågning, således at pumpeydelse, vandstand og energiforbrug mv. kan fjernaflæses. Det vil være med til øge vidensniveauet omkring Bredmose Bæks vandstandsforhold, sikre pumpens funktion samt sikre nærtliggende anlæg ved tidlig indsats, hvis pumpen er ude af drift.

Regnvandsbassin

Bassinet dimensioneres, med en opsamlingskapacitet på 74 m³. Afledning fra bassin til Bredmose Bæk foregår med pumpe via udløb "DÆ-2" til Bredmose Bæk.

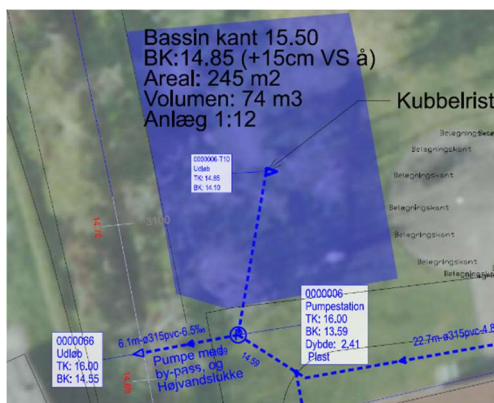

Når der regner og vandstanden i kloaksystemet når over ca. kote +14,8 m vil pumpestationen for afledning af vand fra regnvandsbassinet starte op og sikre fortsat udledning af regnvand med en ydelse på ca. 15-25 l/s. Den del af regnvandet, som ikke kan pumpes ud med denne ydelse, forsinkes i et regnvandsbassin ved siden af åen. Pumpen erstatter så at sige den normale udledning ved gravitation.

Det er ikke muligt at estimere med sikkerhed, hvor tit pumpeydelsen vil træde i funktion, da det ikke umiddelbart er muligt at overføre de målte vandstande i lokalområdet til det aktuelle punkt i vandløbet. Vintermedianmaks i Bredmose Bæk er estimeret til ca. +14,6 m ved det aktuelle punkt, og vandspejlet er i november 2024 opmålt til ca. 14,65 m. Umiddelbart forventes det dermed, at pumpen kun vil starte op i kortere perioder og i forbindelse med intensive regnhændelser. Set ud fra data fra nærtliggende bække kunne et bud på opstart af pumpe være et sted mellem 2-10 gange om året, baseret på regnhændelser og "peaks" i vandstand på øvrige bække, men dette er blot en gisning.

3.3. Frederikshavn Kommunes vurdering

Ifølge Frederikshavn Kommunes [spildevandsplan 2020](#) er ejendommen beliggende i et separat kloakeret område (kloakopland DV11). Udledningen fra ejendommen foregår i dag via et privat udløb til Bredmose Bæk. Opdelingen i to udledningspunkter ændrer ikke dette, hvorfor det ansøgte er i overensstemmelse med Spildevandsplanen.

Sandfang

Til reducere af sandmængder og mulige bundfældelige stoffer etableres der sandfang ved tagnedløb og i tilknytning til udledningerne, herunder regnvandsbassin for forsinkelse af ca. 2/3 af den samlede udledning.

Vandområdeplan:

I Vandområdeplan 2021 - 2027 er der følgende oplysninger om de berørte recipienter Bredmose Bæk, Siverslet Bæk og Voer Å.

Recipient	Økologisk tilstand	Økologisk miljømål
Bredmose Bæk	Ringe økologisk tilstand	God økologisk tilstand
Siverslet Bæk	Dårlig økologisk tilstand	God økologisk tilstand
Voer Å	Moderat økologisk tilstand	God økologisk tilstand

Da det økologiske miljømål ikke er opfyldt, er det nødvendigt at sikre, at udledningen af forurenede stoffer reduceres til et minimum, så udledningen ikke er til hinder for opfyldelse af målsætningen.

Regnvandsbassinet etableres efter BAT, hvorved de udledte stofmængder er nedbragt til et minimum. Der er tale om en eksisterende udledning der fordeles på to udløbspunkter. Den samlede udledning og stofbelastning er derfor uændret, og vurderes ikke at ændre belastningen af vandsystemet.

Det skal bemærkes, at hvis det mod forventning viser sig, at udledningen påvirker vandsystemet i uacceptabel tilstand, kan tilsynsmyndigheden påbyde forbedringer i henhold til § 30 i miljøbeskyttelsesloven.

Vurdering af anlæggets placering ift. Natura 2000-områder og Bilag IV-arter

Ifølge habitatbekendtgørelsen skal der ved udledning sikres, at der ikke sker væsentlige påvirkninger af Natura 2000-områder, samt administreres, så beskyttelsen i Ramsarområder fremmes. Før der meddeles tilladelse til det ansøgte, skal der derfor foretages en vurdering heraf.

Det nærmeste Natura 2000-område ligger omkring 7,9 km fra udledningspunkterne. Udledningen vurderes ikke at kunne påvirke arter eller naturtyper på udpegningsgrundlaget. Det skyldes afstanden til Natura 2000-områder, og at udledningstilladelsen ikke vurderes at føre til ændringer af nærliggende naturområder, hvor arter fra udpegningsgrundlaget kunne have levested, fouragerings- eller opholdsareal. Desuden vil udledningen passere sandfang og regnvandsbassin, hvorved størstedelen af de forurenede stoffer vil blive fjernet.

En række dyr og planter omfattet af habitatdirektivets bilag IV kan have levested, fødesøgningsområde eller sporadisk opholdssted på egnen omkring det ansøgte anlæg. Det ansøgte projekt vurderes at have en neutral effekt på levesteder samt yngle- og rasteområder for bilag IV arter. Dette tilskrives, at projektet ikke vurderes at medføre nogen varig ændring i naturotilstanden af nærliggende naturarealer.

3.4. Samlet konklusion

Frederikshavn Kommune vurderer på baggrund af ovenstående og med tilhørende vilkår, at udledningen ikke medføre en væsentlig forringelse af miljøtilstanden i vandsystemet. Udledningen vurderes derfor ikke at være i strid med Miljømålsloven.

4. Klagevejledning

Tilladelsen kan påklages til Miljø- og Fødevarerklagenævnet i henhold til Miljøbeskyttelseslovens § 91. Klageberettigede er enhver, der har en individuel, væsentlig interesse i sagens udfald.

Klageberettigede er desuden:

- Lokale foreninger og organisationer, der har beskyttelse af natur og miljø som hovedformål samt lokale foreninger og organisationer, der efter deres formål varetager væsentlige rekreative interesser, når afgørelsen berører sådanne interesser, og klagen har til formål at varetage natur- og miljøbeskyttelse.

Foreningens eller organisationens klageret er betinget af, at afgørelsen er af den type, som den lokale forening eller organisation i overensstemmelse med forudgående anmeldelse over for Frederikshavn Kommune efter miljøbeskyttelseslovens § har ønsket underretning om.

- Landsdækkende foreninger eller organisationer, der efter deres vedtægter har beskyttelse af natur og miljø som hovedformål.
- Landsdækkende foreninger eller organisationer, der efter deres vedtægter har til formål at varetage væsentlige rekreative interesser, når afgørelsen berører sådanne interesser og klagen har til formål at varetage natur- og miljøbeskyttelse. Lokale afdelinger af de landsdækkende foreninger eller organisationer er efter § 100 stk. 4 i miljøbeskyttelsesloven ikke klageberettiget. Derfor skal en eventuel klage indsendes via den landsdækkende forening eller organisation.

En eventuel klage skal oprettes i Miljø- og Fødevareklagenævnets klageportal www.nmkn.dk. Klagefristen er fire uger fra den dag, tilladelsen er meddelt eller offentliggjort. Klagen skal derfor være modtaget senest den 1. august 2025

Du klager gennem Klageportalen, som du kan logge på via dette link: <https://kpo.naevneneshus.dk>. Du kan også logge på via borger.dk (som borger) eller via virk.dk (som virksomhed eller forening). Du logger på Klageportalen med NEM-ID. Klagen sendes gennem klageportalen til den myndighed, der har truffet afgørelsen. En klage er indgivet, når den er tilgængelig for myndigheden i klageportalen. Privatpersoner skal betale et gebyr på 900 kr. Virksomheder og organisationer skal betale 1800 kr. Du betaler gebyret med betalingskort i klageportalen. Miljø- og Fødevareklagenævnet skal som udgangspunkt afvise en klage, der kommer uden om klageportalen, hvis der ikke er særlige grunde til det. Hvis du ønsker at blive fritaget for at bruge klageportalen, skal du sende en begrundet anmodning til Miljø- og Fødevareklagenævnet, som træffer afgørelse om, hvorvidt din anmodning kan imødekommes. Jf. Miljøbeskyttelseslovens § 101 kan afgørelsen endvidere prøves ved en domstol. Søgsmålet skal være anlagt inden seks måneder efter, at afgørelsen er meddelt, eller en eventuel klage er afgjort.

Tilladelsen annonceres på Frederikshavn Kommunes hjemmeside den 4. juli 2025


Du er velkommen til at kontakte mig, hvis du har spørgsmål til tilladelsen.

Med venlig hilsen

Jesper Ø. Christensen

Kopi sendt til:

Styrelsen for Patientsikkerhed, Tilsyn og Rådgivning Vest (trvest@stps.dk)
Danmarks Naturfredningsforening (dnfrederikshavn-sager@dn.dk)
Danmarks Sportsfiskerforbund (post@sportsfiskerforbundet.dk)
Danmarks Sportsfiskerforbund, lokalt (skagerak@sportsfiskerforbundet.dk)
Ferskvandsfiskeriforeningen for Danmark (nb@ferskvandsfiskeriforeningen.dk)
Danmarks Fiskeriforening (mail@dkfisk.dk)
Lystfiskerforeningen for Frederikshavn og Omegn, (formandlfo@gmail.com)
Sæby Sportsfisker Klub (info@ssfk.dk)
Voer Å Sportsfiskerforening v. Jørgen Blok, (jorgen.blok@aalborg.dk)

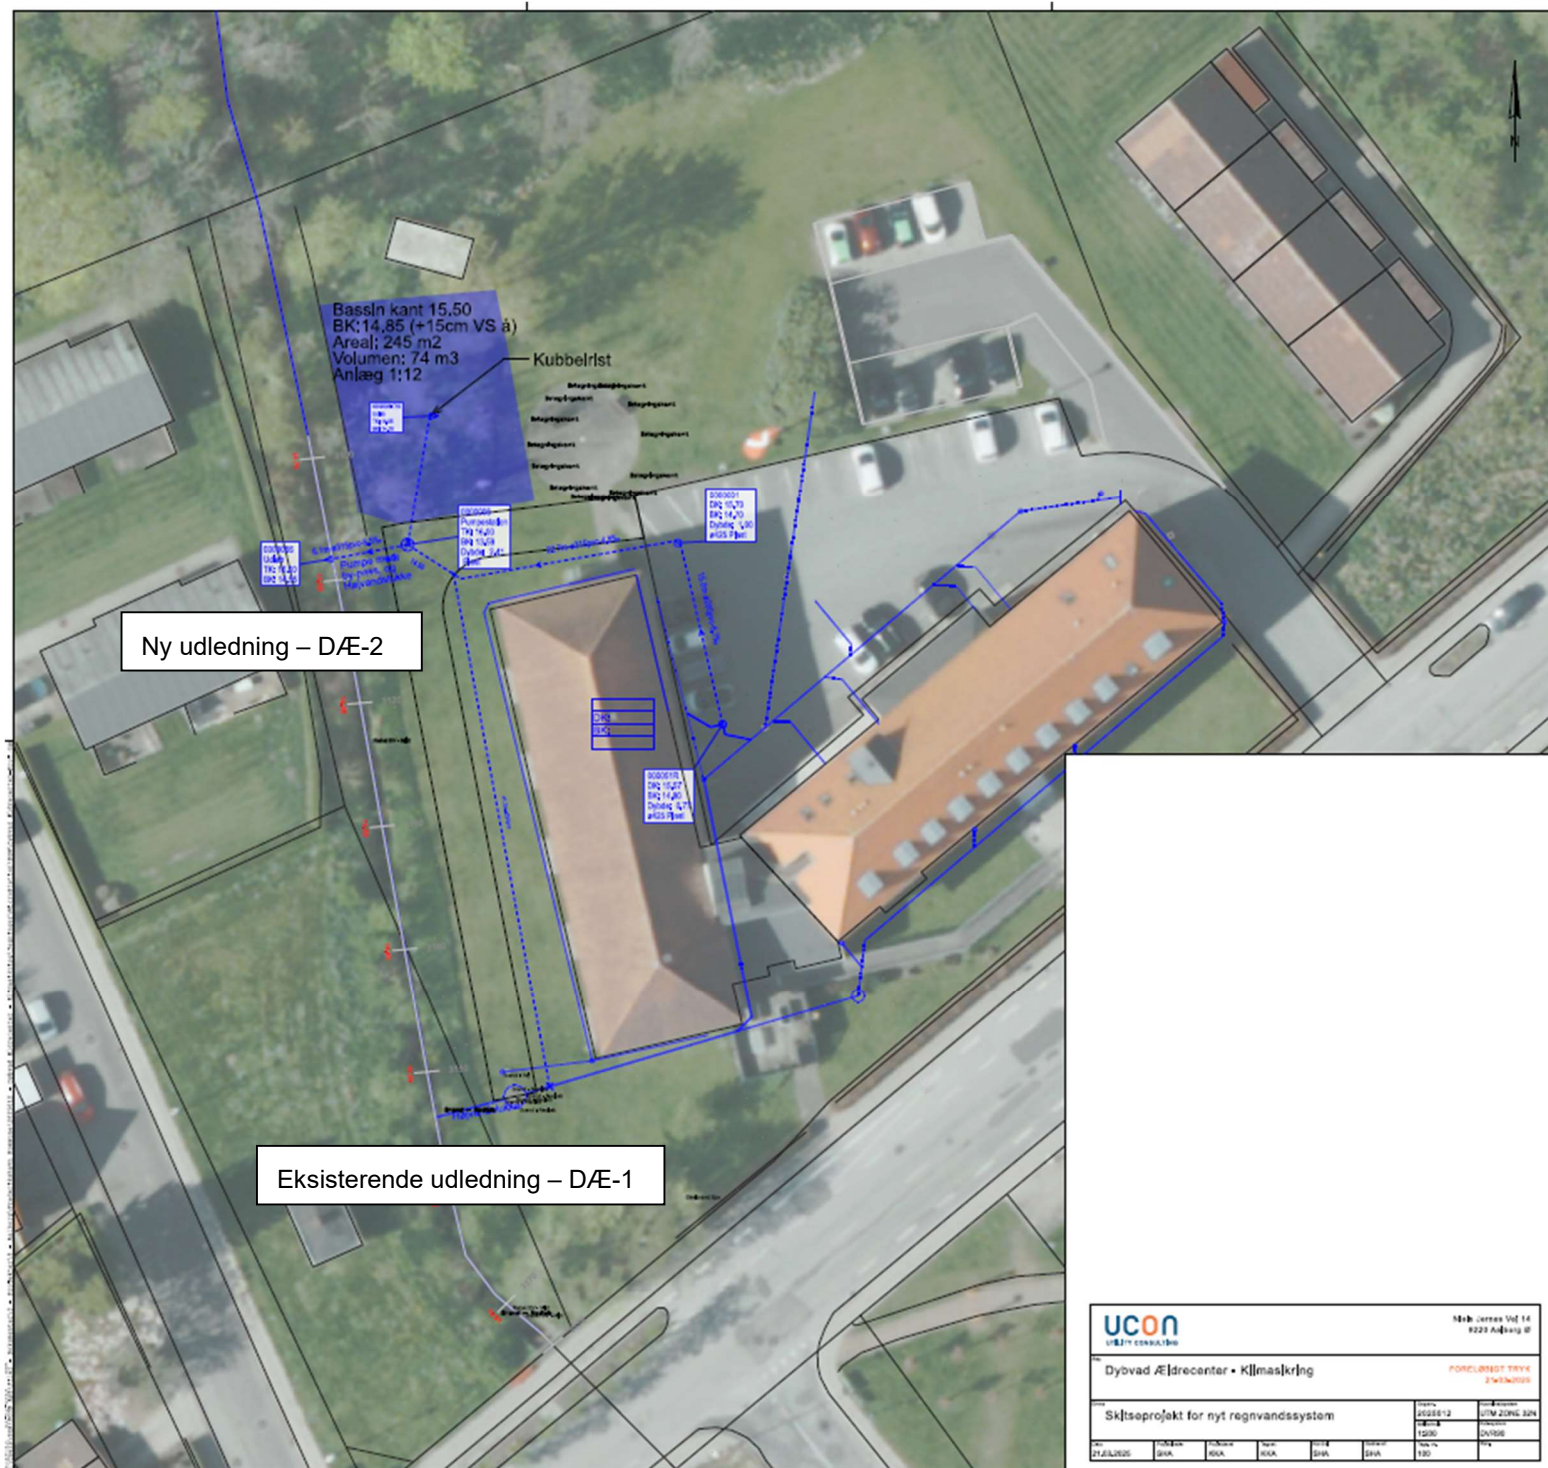

ucon URBANT CONSTRUCTION		Mark Lærkes Vej 14 8223 Århus Ø	
Dybvad Ældrecenter • Klimeskring		FORDELINGSTRYK 27/06/2025	
Skitseprojekt for nyt regnvandssystem		Dato: 21/06/25	UTM ZONE: 32N
1:1000	1:1000	1:1000	1:1000
27/06/2025	DVA	DVA	DVA