


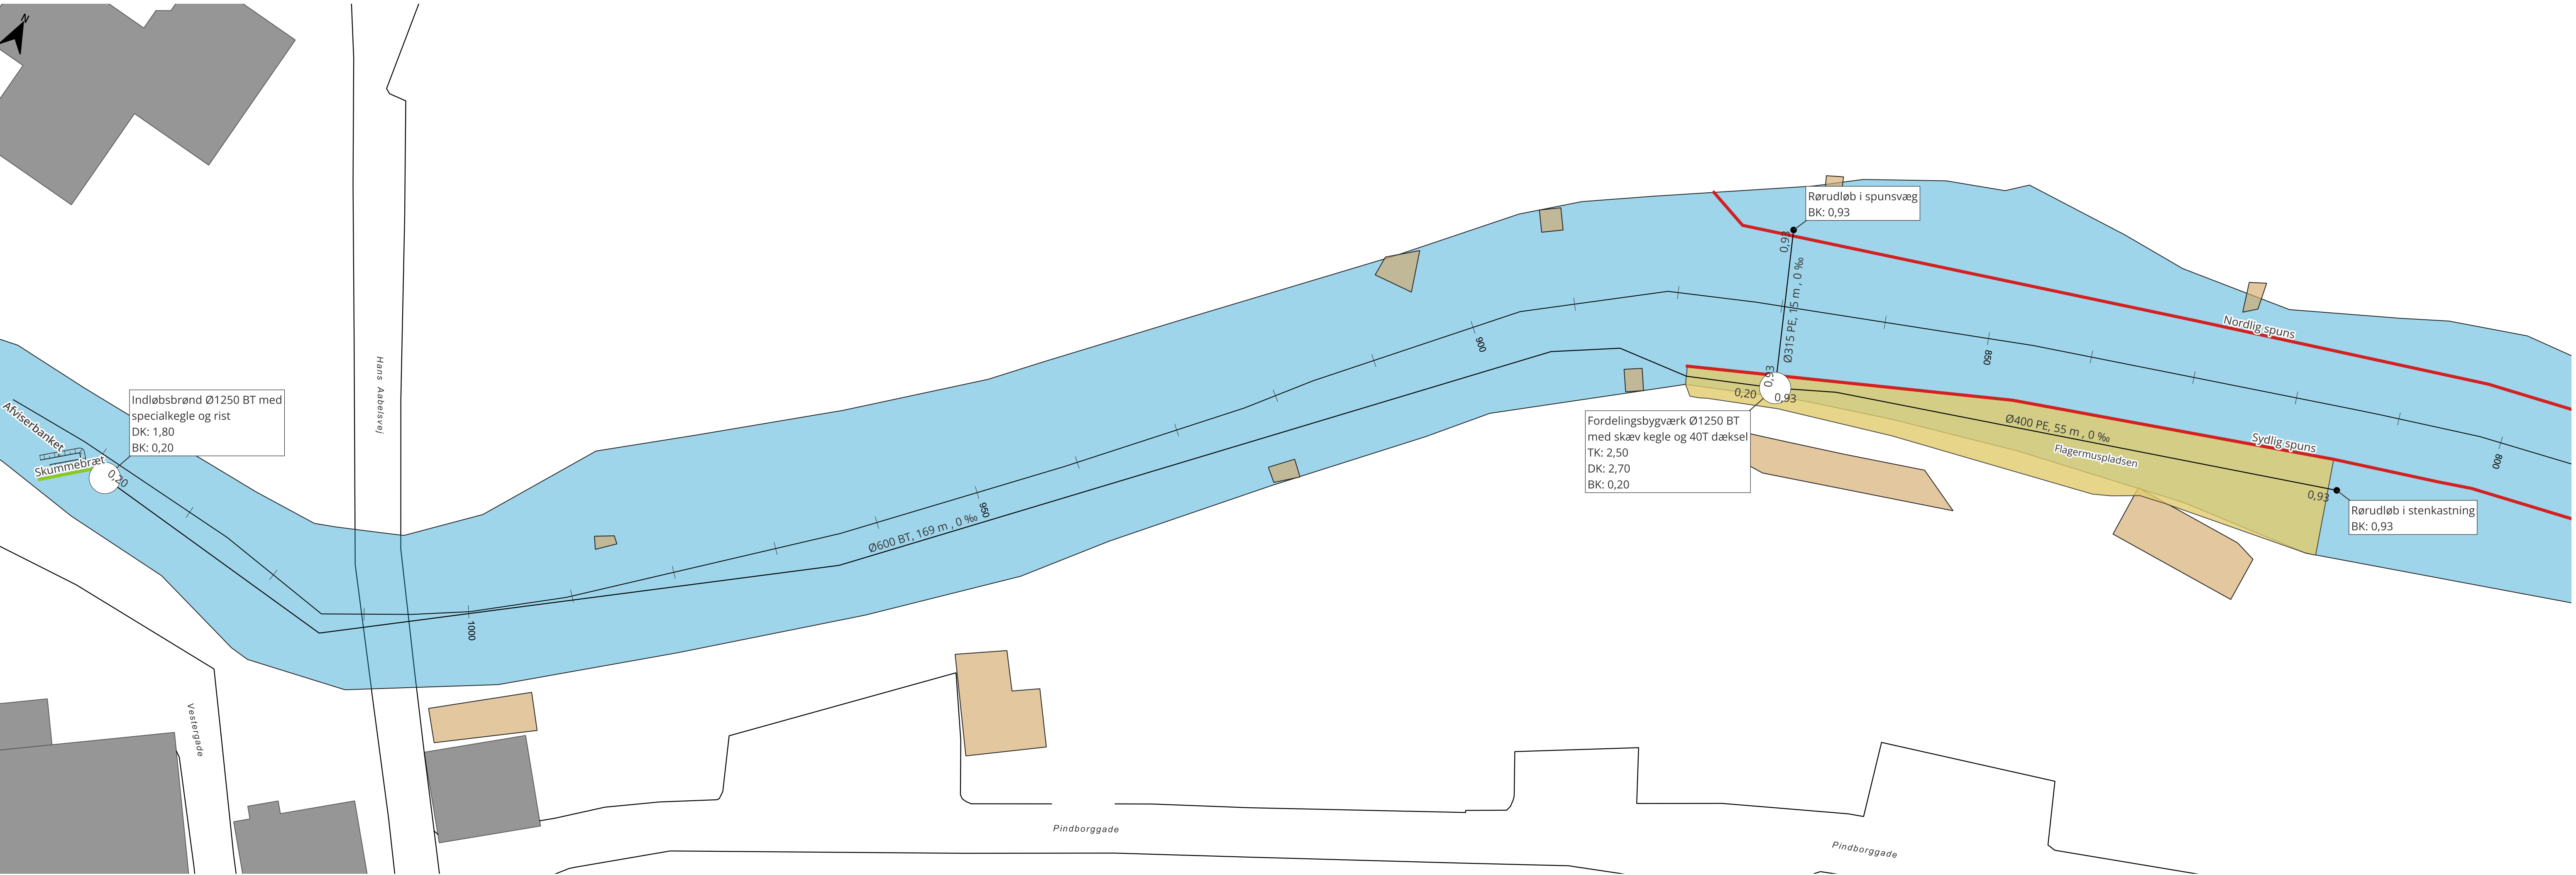

- Signaturer**
- Stationering
 - Ledninger
 - Brønde
 - Brønd
 - Ledninger
 - Uddybning og opfyldning
 - Skråninger
 - Hovedgeometri
 - Strækninger
 - Spuns
 - Arealer
 - Plads
 - Eksisterende forhold
 - Let byggeri
 - Eks. Vandløb
 - Vejkant
 - Bygning

Note
Koordinatsystem ETRS89 / DKT2, EPSG:4094

Udarb./Tegn DKMABO	Kontrolleret DKJHOJ	Godkendt DKJHOJ	
Sag nr. 41010547	Mål 1:300	Dato 2025-06-02	Side 1
Frederikshavn Kommune Sæby Vandmølle		Tegn. nr.	
Ledningsplan		170	